

117/16



Statutární město Ostrava
Úřad městského obvodu Vítkovice
 odbor výstavby, životního prostředí a vodního hospodářství

Statutární město Ostrava
 Úřad městského obvodu

VÍTKOVICE

odbor.....OVVaK

písemnost evidenční

číslo.....117/16

vyvěšena dne: 21. 4. 2016

sňata dne: 9. 5. 2016

za správnost: *Normal*

Vaše značka:

Ze dne: 2016-02-03

Č.j.: VITK/06300/16/VŽPaVH/Če
 Sp. Zn.: S-VITK/01798/16/3

SMO, MOB Vítkovice
 odbor KSDaB
 Mírové náměstí 516/1
 703 79 Ostrava

STATUTÁRNÍ MĚSTO OSTRAVA
 Úřad městského obvodu
 Vítkovice
 odbor organizační, vnitřních věcí a kultury

Vyřizuje: Ing. Pavla Čermáková
 Telefon: 599 453 163
 Fax: 599 453 209
 E-mail: pcermakova@vitkovice.ostrava.cz

Bylo současně zveřejněno
 na www.vitkovice.ostrava.cz

Datum: 2016-04-18

Vypraveno:

Stanovení trvalé úpravy provozu č. 21/2016 Opatření obecné povahy

Statutární město Ostrava, ÚMOB Vítkovice, odbor výstavby, životního prostředí a vodního hospodářství podle § 124 odst. 6 zákona č. 361/2000 Sb. o provozu na pozemních komunikacích věcně příslušný dle ust. § 139 odst. 2 zák. č. 128/2000 Sb. o obcích, ve znění pozdějších předpisů a podle čl. 23 odst. 2 písm. b) obecně závazné vyhlášky města č. 14/2013, kterou se vydává Statut města Ostravy, jako věcně a místně příslušný úřad pro místní komunikace III., IV. třídy a účelové komunikace na území statutárního města Ostravy, MOB Vítkovice ve smyslu ust. § 77 zákona č. 361/2000 Sb., v platném znění, se souhlasem Policie ČR, MŘ – DI, Ostrava pod č.j. KRPT/11378/ČJ-2016-070706 ze dne 13.1.2016 **stanoví trvalou** úpravu silničního provozu takto:

- osazení dopravního značení P7 "Přednost protijedoucích vozidel," IP 11 g „Částečné stání na chodníku podélné,“ 10x V10a „Stání podélné,“ P 8 „Přednost před protijedoucími vozidly“ na ulici Vrázova, v Ostravě -Vítkovicích. Číslo bloku v pasportu dopravního značení: OS-914/104/2.

Dopravní značení bude v rozsahu PD-grafické přílohy zpracované Jiřím Břenkem, Na Obecní 1528/10, 700 30 Ostrava, která je nedílnou součástí tohoto opatření obecné povahy.

Podmínky:

1. Dopravní značení bude provedeno podle ověřené přílohy „**Oprava chodníku na ul. Vrázova v úseku Rostislavova-U Cementárny**“ výkres v uvedené lokalitě, schválen Policií ČR, MŘ, dopravním inspektorátem Ostrava pod č.j. KRPT-11378/ČJ-2016-070706 - souhlasem s místní úpravou dle § 77 odst.1c) zákona č. 361/2000 Sb. ze dne 13.1.2016.

2. Nedílnou součástí protokolu o předání značení po realizaci vlastníkově komunikace bude situace skutečného provedení značení se zohledněním bodů 3 a 4 těchto podmínek.

117/16

VITK/06300/16/VŽPaVH/Če

Poučení o odvolání

Proti opatření obecné povahy nelze podat opravný prostředek (§ 173, odst. 2 správního řádu). Opatření obecné povahy nabývá účinnosti 15. dnem po vyvěšení veřejné vyhlášky (§ 77 odst. 5 zákona 361/2000 Sb. o provozu na pozemních komunikacích).




Jan Kubík

vedoucí odboru výstavby, životního prostředí a vodního hospodářství

Příloha:

situační výkres dle podmínky č. 1

Rozsah opatření vyplývá z textu vyhlášky a je se s ním možno seznámit také u odboru výstavby, životního prostředí a vodního hospodářství každé pondělí a středu v době od 8.00 – 12.00 h a 13.00 h v kanceláři č. dveří 108 A, případně v neúřední dny na základě telefonické dohody.

obdrží:

SMO, MOB Vítkovice, odbor KSDaB, Mírové náměstí 516/1, 703 79 Ostrava
Policie ČR, MŘ-DI Ostrava, Výstavní 55, 703 49 Ostrava


Toto opatření nabývá účinnosti 15. dnem po vyvěšení veřejné vyhlášky.

117/16

U Cementárny



15/009

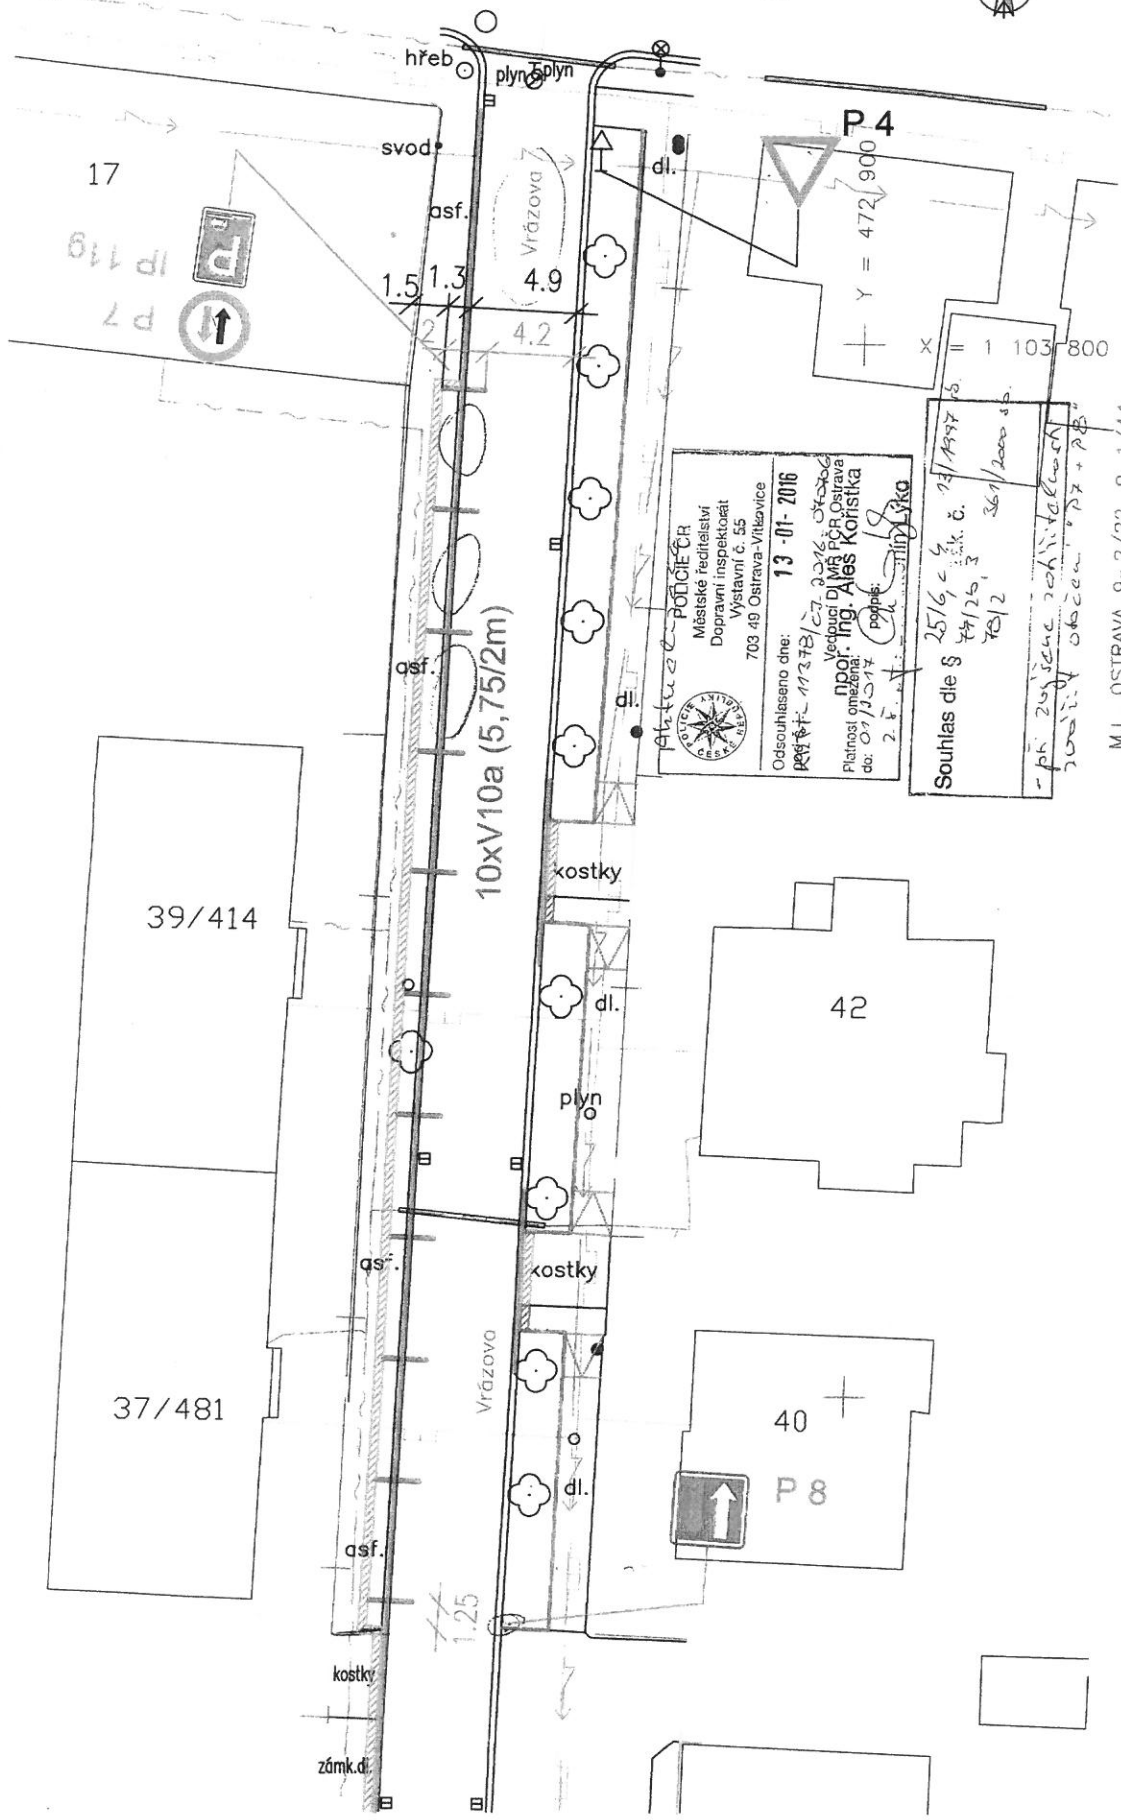

AKTUELNÍ POJČIEČR
 Městské ředitelství
 Dopravní inspektorát
 Vrstavní č. 55
 703 49 Ostrava-Vřitkovic

Odsouhlaseno dne: **13-01-2016**
 Proj. č.: 117/16
 Vedoucí DMS PCR Ostrava
 Ing. Ales Koristka
 Platnost omezená
 do: 01/12/17
 podpis: *[Signature]*
 2. f. v. 1

Souhlas dle § 251/6, 6. zák. č. 73/1997 Sb.
 74/25, 3. 361/2000 Sb.
 - při zvýšení rychlosti jízdy
 z 30 km/h na 40 km/h

M.L. OSTRAVA 9-2/22, 9-1/44

ZMENA	PROJEKT	VED. PROJEKT.	PROVEDL.	DATUM
0				
1				
2				
3				
4				
5				
6				
7				
8				
9				
VS PROJEKT s.r.o. NA OBVODU 45 703 69 OSTRAVA tel.: 069/677 1329, fax: 069/677 1399 mobil : 0606/ 700761				
FORMÁT	B A4			
DATUM	08/2015			
STUPEN	OHLÁŠENÍ			
ZAKÁZKA	15/009			
MĚŘÍTKO	ČÍSLO VÝKR. 9			
1:500				
INVESTOR : SMO MOB OSTRAVA - VITKOVICE STAVBA : Oprava chodníku na ul. Vřázová v úseku ul. Rostislavova - U Cementárny Ostrava-Vřitkovic, kat. území ZABŘEH-VŽ C. Výkresová část				
OBSAH : SITUACE DOPRAVNÍHO ZNAČENÍ				

- LEGENDA :**
- VODOROVNÉ DOPRAVNÍ ZNAČENÍ PROJEKTOVANE
 - SVISLÉ DOPRAVNÍ ZNAČENÍ PROJEKTOVANE
 - VODOROVNÉ DOPRAVNÍ ZNAČENÍ STÁVAJÍCÍ
 - SVISLÉ DOPRAVNÍ ZNAČENÍ STÁVAJÍCÍ