

212/16



Statutární město Ostrava
Úřad městského obvodu Vítkovice
 odbor výstavby, životního prostředí a vodního hospodářství

Statutární město Ostrava
Úřad městského obvodu
VÍTKOVICE
odbor... <i>OPVak</i>
písemnost evidenční
číslo... <i>212/16</i>
vyvěšena dne: <i>18.07.2016</i>
sňata dne: <i>25.07.2016</i>
za správnost: <i>Ventelera!</i>

Vaše značka:

Ze dne: 2016-07-14

Č.j.: VITK/011482/16/VŽPaVH/Če
Sp. Zn.: S-VITK/11482/16/2STAVIA – silniční stavby, a.s.
Střádalů 631/47
718 00 OstravaVyřizuje: Ing. Pavla Čermáková
Telefon: 599 453 163
Fax: 599 453 209
E-mail: pcermakova@vitkovice.ostrava.czBylo současně zveřejněno
na www.vitkovice.ostrava.czDatum: 2016-07-18
Vypraveno:STATUTÁRNÍ MĚSTO OSTRAVA
Úřad městského obvodu
Vítkovice 4
odbor organizační, vnitřních věcí a kultury

Stanovení přechodné úpravy provozu č. 39/2016

Opatření obecné povahy

Statutární město Ostrava, ÚMOB Vítkovice, odbor výstavby, životního prostředí a vodního hospodářství podle § 124 odst. 6 zákona č. 361/2000 Sb. o provozu na pozemních komunikacích věcně příslušný dle ust. § 139 odst. 2 zák. č. 128/2000 Sb. o obcích, ve znění pozdějších předpisů a podle čl. 23 odst. 2 písm. b) obecně závazné vyhlášky města č. 14/2013, kterou se vydává Statut města Ostravy, jako věcně a místně příslušný úřad pro místní komunikace III., IV. třídy a účelové komunikace na území statutárního města Ostravy, MOB Vítkovice ve smyslu ust. § 77 zákona č. 361/2000 Sb., v platném znění, se souhlasem Policie ČR, MŘ – DI, Ostrava ze dne 14.1.2016 **stanoví** dočasnou úpravu silničního provozu takto:

- osazení přechodného dopravního značení na komunikaci Obránců míru „Oprava MK Obránců míru“ Osazeno bude dopravní značení v rozsahu PD - grafické přílohy, zpracované Ing. Michalem, ve 12/2015, Projekt 2010, Ruská 43, 703 00 Ostrava, která je nedílnou součástí tohoto opatření obecné povahy.

Podmínky:

1. Dopravní značení bude provedeno podle ověřené projektové dokumentace: „**Dočasné dopravní značení, stavba MK Obránců míru**“ zpracované Ing. Michalem, ve 12/2015, Projekt 2010, Ruská 43, 703 00 Ostrava.

2. Osazení dopravního značení a zařízení užitého pro toto stanovení přechodné úpravy provozu musí být zkoordinováno se stanovením přechodné úpravy provozu v důsledku uzavírek MK Lidická r.č.112/2016 ze dne 23.6.2016 a 129/2016 ze dne 14.7.2016 případně dalším stanovením přechodné úpravy provozu souvisejícím se stavbou „Oprava kanalizace ve Vítkovicích, lokalita Jeremenko, III. etapa“ vydaným zdejším silničním správním úřadem společností HOCHTIEF CZ a.s.

3. Po uplynutí doby stanovené v bodě č. 7 těchto podmínek bude přechodné dopravní značení včetně vodorovného dopravního značení a dopravních zařízení i včetně změn v této souvislosti vyvolaných uvedeno do původního stavu.

4. Dopravní značení a zařízení užitá pro toto stanovení přechodné úpravy provozu musí splňovat ustanovení § 62, odst. 6, zákona č. 361/2000 Sb. ve znění pozdějších předpisů, musí být v souladu se zásadami pro jeho provádění a umístování. Musí být celoreflexní a lze použít výhradně dopravní značky a zařízení schválené k užívání na pozemních komunikacích Ministerstvem dopravy a spojů ČR.

5. Instalované značení s výjimkou změn stávajících značek bude provedeno přenosným svislým dopravním značením na červenobíle pruhovaných nosičích, bude respektovat průjezdný průchozí profil a rovněž respektovat práva vlastníků objektů a nemovitostí na silničním pozemku i mimo něj. Bude rovněž staticky zabezpečeno a samotné nesmí tvořit překážku silničního provozu.

6. Dopravní značení na místních komunikacích III. a IV. třídy bude realizováno výhradně až po převzetí dotčeného úseku komunikace k realizaci od vlastníka, respektive od jejího správce, po uvedení do původního (nového) stavu bude zajištěno předání zpět vlastníkovi (správci), a to vždy písemně.

7. Termín realizace:

22.7. – 30.9.2016

8. Po dobu uvedenou v bodě č. 6 bude dopravní značení a zařízení udržováno v odpovídajícím stavu a platným zásadám pro jeho provádění a po tuto dobu musí být současně osazeny dopravní značky a zařízení dle stanovení jiných úřadů (vlastníků) na těch navazujících pozemních komunikacích, kde to příslušnost daná § 77 zákona č. 361/2000 Sb. popřípadě dalšími předpisy vyžaduje.

9. Za splnění podmínek zodpovídá: Bc. Miroslav Žemla, **STAVIA – silniční stavby, a.s., Strádalů 631/47, 718 00 Ostrava, IČ 25864092, tel.č. 739 204 616.**

Odbor výstavby, životního prostředí a vodního hospodářství ÚMOB Vítkovice si vyhrazuje právo tuto přechodnou úpravu provozu změnit, doplnit nebo zrušit, bude-li to veřejný zájem vyžadovat.

Poučení:

Při nedodržení výše uvedených podmínek může být na základě ustanovení § 42 zákona č. 13/1997 Sb. o pozemních komunikacích ve znění pozdějších předpisů postupováno vůči odpovědné osobě výzvou osoby pověřené výkonem státního dozoru a při opakovaném neplnění i uložením pořádkové pokuty. Toto stanovení přechodné úpravy provozu o dopravním značení nenahrazuje povolení silničního správního orgánu k užívání komunikace jiným než obvyklým způsobem podle § 25, zákona č. 13/1997 Sb., ve znění pozdějších předpisů, anebo k uzavírce podle § 24 téhož zákona. Pokud výsledkem řízení ve věci uvedených povolení je odlišná organizace dopravy než odpovídá této přechodné úpravě provozu, jiná omezení silničního provozu a podobně, musí zodpovědná osoba zajistit změnu, kterou se značení pro danou akci stanoví, jinak je tato úprava provozu neplatná a oprávnění z ní vyplývající zanikají.

Totéž platí, jestliže úřad nebo (vlastník) příslušný pro navazující pozemní komunikace stanoví přechodnou úpravu v rozporu s touto přechodnou úpravou provozu. Tato přechodná úprava provozu neřeší úpravy světelných signalizačních zařízení, úpravy vozovek na objízdných trasách apod., což mohou být faktory jinak ovlivňující zvolenou organizaci dopravy, u které je stanovené dopravní značení jen jednou z podmínek zajištění silničního provozu.

Odůvodnění

Na podnět zhotovitele stavby „Oprava MK Obránců míru“ společnosti **STAVIA – silniční stavby, a.s., Strádalů 631/47, 718 00 Ostrava, IČ 25864092** byla projednána přechodná úprava dopravního po dobu provádění výše uvedené stavby. Vyústění sousedních komunikací bude vyznačeno dopravním značením B1 „Zákaz vjezdu všech vozidel, dodatkovou tabulkou E 13 s textem „Mimo vozidel stavby“ a Z2 „Zábrana pro označení uzavírky. Situace byla projednána a odsouhlasena Policií ČR MŘ-DI pod č.j.

KRPT-1368-11/ČJ-2016-070706 dne 14.1.2016 a schválena pracovní skupinou OŘD při MMO odboru dopravy.

Dle § 77 odst. 5 zákona o silničním provozu, jde-li o stanovení přechodné úpravy provozu na pozemních komunikacích, nedoručuje příslušný správní orgán návrh opatření obecné povahy a nevyzývá dotčené osoby k podávání připomínek nebo námitek, opatření obecné povahy nabývá účinnosti pátým dnem po vyvěšení.

Poučení o odvolání

Proti opatření obecné povahy nelze podat opravný prostředek (§ 173, odst. 2 správního řádu). Opatření obecné povahy nabývá účinnosti 5. dnem po vyvěšení veřejné vyhlášky (§ 77 odst. 5 zákona 361/2000 Sb. o provozu na pozemních komunikacích).



Jan Kubík
Jan Kubík

vedoucí odboru výstavby, životního prostředí a vodního hospodářství

Příloha:

situační výkres dle podmínky č. 1 Rozsah opatření vyplývá z textu vyhlášky a je se s ním možno seznámit také u odboru výstavby, životního prostředí a vodního hospodářství každé pondělí a středu v době od 8.00 - 12.00 ha 13.00 h v kanceláři č. dveří 108 A, případně v neúřední dny na základě telefonické dohody)

dle textu

obdrží:

STAVIA-silniční stavby, a.s., Strádalů 631/47, 718 00 Ostrava


SMO, MOB Vítkovice, odbor KSDaB, Mírové náměstí 516/1, 703 79 Ostrava

Ostravské komunikace, a.s., Novoveská 1266/25, 709 00 Ostrava

Magistrát města Ostravy, odbor dopravy, Prokešovo náměstí 1803/8, 729 30 Ostrava

Policie ČR, MŘ-DI Ostrava, Výstavní 55, 703 49 Ostrava

Toto opatření nabývá účinnosti pátým dnem po vyvěšení veřejné vyhlášky.

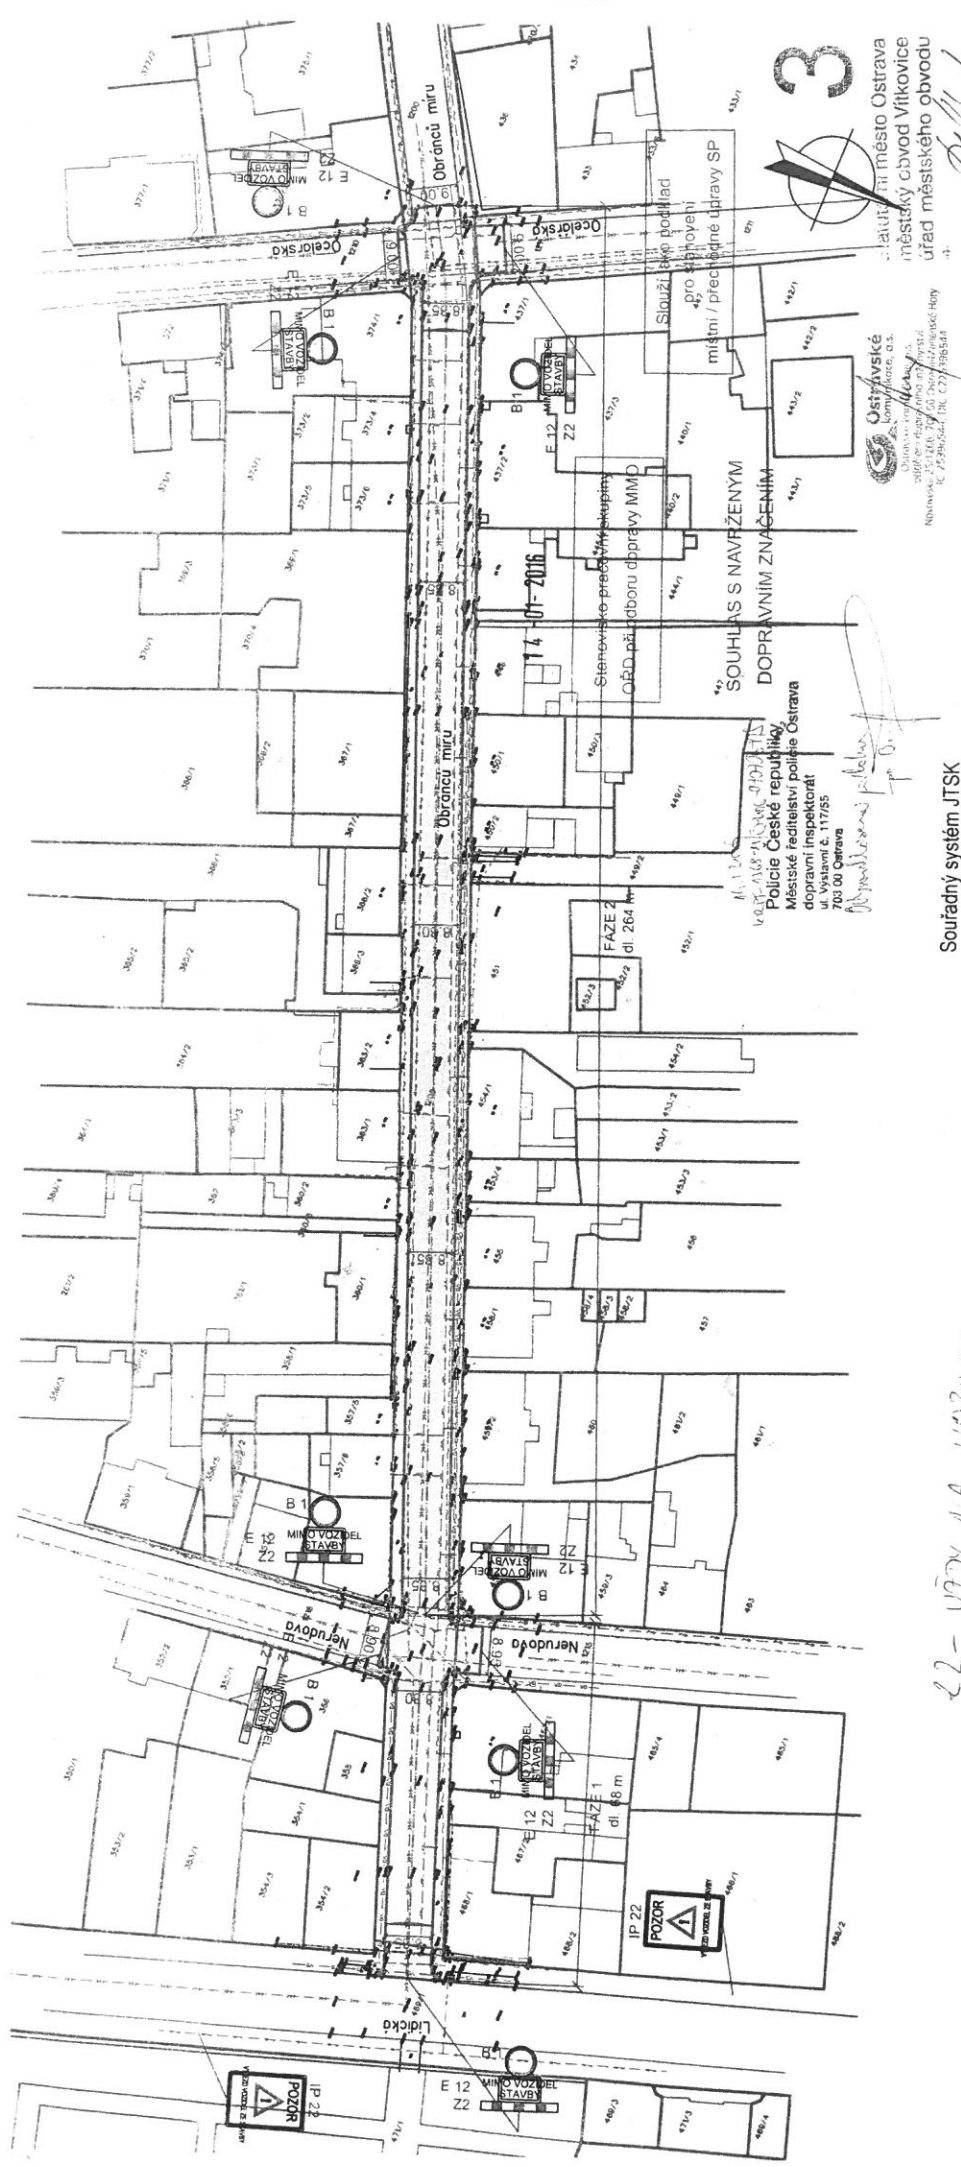

Souradný systém JTSK

Změna	Popis změny	Datum	Vypracoval	Schválil	HIP

TENTO MATERIÁL JE DUŠEVNÍM VLASTNICTVÍM PROJEKTU 2010, S.R.O., RUSKÁ 43, OSTRAVA-VÍTKOVICE. IČO 48391831. A PODLEHÁ OBCHODNÍMU TAJEMSTVÍ. VLASTNÍK SI VYHRÁŽE S TÍMTO TAJEMSTVÍM NAKLÁDÁT A JEHO VYUŽITÍ PODLEHÁ PÍSEMNÉMU SOUHLASÍ A STANOVENÍ PODMÍNEK TAKOVÉHO UŽITÍ.

Vypracoval:	Ing. Lučvík	Č. zakázky:	45 185
Schválil:	Ing. Michal	Stupeň:	DPS
HIP:	Ing. Michal	F A4:	5
Datum:	12/2015	Kótováno v:	m

Měřítko:
1:1000

Stavebník: SMO Městský obvod Vítkovice
Mírové nám. 1, 703 79 Ostrava – Vítkovice

Stavba: MK Úbrancův Míru

Část: D - Zásady organizace výstavby

Název: Dočasné dopravní značení

LEGENDA

- STAVAJÍCÍ TERÉN, PLOCHY, OBJEKTY
- KATASTRÁLNÍ MAPA - HRANICE PARCEL
- KATASTRÁLNÍ MAPA - VNITŘNÍ KRESBA PARCEL
- KOMUNIKACE - ASFALTOVÝ POVRCH



DOČASNÉ DOPRAVNÍ ZNAČENÍ

Pozn: Během výstavby zhotovitel zajistí průjezd na soukromé parcele
Ve 3 fázi se proveďte obrusna vstava v celém úseku komunikace

*22- ÚVĚRY NA VOZIDLE
S ÚSR OUFY
- 70 A*

**PROJEKT
2010**

Ruská 43, 70300 Ostrava
Tel.: 596 693 720
E-mail: projekt2010@projekt2010.cz
www.projekt2010.cz



Seznam příloh: PRO-9599