

218/16



**Statutární město Ostrava**  
**Úřad městského obvodu Vítkovice**  
odbor výstavby, životního prostředí a vodního hospodářství

Statutární město Ostrava  
Úřad městského obvodu

VÍTKOVICE

odbor... *OVK*

písemnost evidenci

číslo... *218/16*

vyvěšena dne: *22. 07. 2016*

sňata dne: .....

za správnost: *Kamela*

Vaše značka:

Ze dne: 2016-07-14

Č.j.: VITK/11696/VŽPaVH/Če  
Sp. Zn.: S-VITK/11466/16/2

SMO, MOB Vítkovice  
odbor KSDaB  
Mírové náměstí 516/1  
703 79 Ostrava

Vyřizuje: Ing. Pavla Čermáková  
Telefon: 599 453 163  
Fax: 599 453 209  
E-mail: pcermakova@vitkovice.ostrava.cz

Bylo současně zveřejněno  
na [www.vitkovice.ostrava.cz](http://www.vitkovice.ostrava.cz)

Datum: 2016-07-21  
Vypraveno:

STATUTÁRNÍ MĚSTO OSTRAVA  
Úřad městského obvodu  
Vítkovice -4  
odbor organizační, vnitřních věcí a kultury

## Vyznačení stanovení dopravního značení na cyklostezce ul. Závodní-Městský stadion v Ostravě - Vítkovicích

**\*Zveřejnění návrhu opatření obecné povahy**

**\*Výzva k podání připomínek**

**\*Určení lhůty**

Podáním doručeným ÚMOB Vítkovice, odboru výstavby, životního prostředí a vodního hospodářství dne 14.7.2016 podala právnická osoba, MOB Vítkovice, odbor KSDaB, Mírové náměstí 516/1, 703 79 Ostrava, IČ 00845451, návrh na vydání opatření obecné povahy - místní úpravy silničního provozu spočívající v osazení dopravních značek na cyklostezce ul. Závodní u Městského stadionu- viz vyhl. č. 30/2001 Sb., kterou se provádějí pravidla provozu na pozemních komunikacích a úprava a řízení provozu na pozemních komunikacích ve znění pozdějších předpisů na místní komunikaci IV. třídy cyklostezce v Ostravě - Vítkovicích. Důvodem změny je úprava stávajícího nevyhovujícího dopravního značení o DZ.

Statutární město Ostrava, ÚMOB Vítkovice, odbor výstavby, životního prostředí a vodního hospodářství dle ust. § 139 zák. č. 128/2000 Sb. o obcích, ve znění pozdějších předpisů a podle čl. 23, odst. 2, písm. b) obecně závazné vyhlášky města č. 14/2013, kterou se vydává Statut města Ostravy, jako věcně a místně příslušný úřad pro místní komunikace III. a IV. třídy a účelových komunikací na území SMO, MOB Vítkovice ve smyslu ust. § 77 zákona č. 361/2000 Sb., v platném znění

**zveřejňuje**

tento návrh opatření obecné povahy ve smyslu ustanovení § 172, odst. 1 zákona č. 500/2004 Sb. správní řád ve znění pozdějších předpisů (dále jen zákon). Návrh opatření obecné povahy je

**zveřejněn** \* v příloze této veřejné vyhlášky

\* způsobem umožňujícím dálkový přístup na webových stránkách [www.ostrava.vitkovice.cz](http://www.ostrava.vitkovice.cz)

ÚMOB Vítkovice, odbor výstavby, životního prostředí a vodního hospodářství podle § 172 odst. 1, zákona a podle § 173 odst. 5 zákona

### vyzývá

dotčené osoby, aby k návrhu opatření ve lhůtě **30 dnů** ode dne zveřejnění podávaly připomínky anebo námítky, a vlastníky nemovitostí, jejichž práva, povinnosti nebo zájmy související s výkonem vlastnického práva mohou být opatřením obecné povahy přímo dotčeny, aby podali proti návrhu opatření písemné odůvodněné námítky v zákonné lhůtě 30 dnů ode dne jeho zveřejnění.

### Poučení

Podle ustanovení § 172 zákona mohou opatřením dotčené osoby a dotčení vlastníci nemovitostí podávat připomínky nebo námítky k jeho návrhu, resp. v případě vlastníků nemovitostí písemné odůvodněné námítky. Vlastníkům zákon k tomu určuje lhůtu 30 dnů. Vzhledem k tomu, že dotčeným osobám na rozdíl od dotčených vlastníků nemovitostí nestanoví zákon lhůtu k podání připomínek nebo námitek, určil tuto lhůtu správní orgán, a to v totožné délce 30 dnů ode dne zveřejnění. Dnem zveřejnění je poslední den lhůty určené pro vyvěšení na úřední desce. K později uplatněným námítkám nebo připomínkám se nepřihlíží a zmeškání úkonu nelze prominout.

Návrh byl projednán s dotčenými orgány ve smyslu ust. § 172 odst. 1 zákona, v rámci schválení u Policie ČR, MŘ-DI Ostrava pod zn. KRPT-1368-95/ČJ-2016-070706-MS ze dne 18.4.2016 se souhlasným stanoviskem bez připomínek.





Jan Kubík

vedoucí odboru výstavby, životního prostředí a vodního hospodářství

### Příloha:

-návrh opatření obecné povahy vč. grafických příloh (situačního výkresu). Rozsah opatření vyplývá z textu vyhlášky a je možno se s ním seznámit u odboru výstavby, životního prostředí a vodního hospodářství, Mírové náměstí 516/1, 703 79 Ostrava každé pondělí a středu v době od 8.00 – 12.00 h a 13.00 – 17.00 h nebo mimo úřední dny dle telefonické dohody v kanceláři č. dveří 108A.

Rozdělovník:

-ÚMOb Vítkovice, odbor KSDaB, Mírové náměstí 516/1, 703 79 Ostrava  
-MŘ Policie ČR, Dopravní inspektorát, Výstavní 55, 703 49 Ostrava

K vyvěšení na úřední desce:

SMO, MOb Vítkovice, odbor organizační, vnitřních věcí a kultury – zde

**Tato veřejná vyhláška bude vystavena po dobu 15 dní na úřední desce a po uplynutí této lhůty bude zaslána zpět s potvrzením o době vyvěšení.**

## PŘÍLOHA:

### Návrh opatření obecné povahy

## Stanovení trvalého dopravního značení

Statutární město Ostrava, ÚMOb Vítkovice, odbor výstavby, životního prostředí a vodního hospodářství dle ust. § 139 odst. 2 zák. č. 128/2000 Sb. o obcích, ve znění pozdějších předpisů a podle čl. 23 odst. 2 písm. b) obecně závazné vyhlášky města č. 14/2013, kterou se vydává Statut města Ostravy, jako věcně a místně příslušný úřad pro místní komunikace III. a IV. třídy a účelových komunikací na území statutárního města Ostravy, MOb Vítkovice ve smyslu ust. § 77 zákona č. 361/2000 Sb., platném znění se souhlasem Policie ČR, MŘ – DI, Ostrava pod č.j. KRPT/1368-95/ČJ-2016-070706 MS ze dne 18.4.2016 **stanoví trvalou** úpravu silničního provozu takto:

- osazení dopravního „Trvalé dopravní značení – Městský stadion“ na ulici Závodní“ Číslo bloku v pasportu dopravního značení: OS-924/131/1.

Dopravní značení bude v rozsahu PD-grafické přílohy zpracované Ing. Martinem Krejčím v dubnu 2016, která je nedílnou součástí tohoto opatření obecné povahy.

### Podmínky:

1. Dopravní značení bude provedeno podle ověřené přílohy „**Trvalé dopravní značení-Městský stadion**“ výkres v uvedené lokalitě, schválen Policií ČR, MŘ, dopravním inspektorátem Ostrava pod č.j. KRPT-1368-95/ČJ-2016-070706-MS- souhlasem s místní úpravou dle § 77 odst.1c) zákona č. 361/2000 Sb. ze dne 18.4.2016.
2. Nedílnou součástí protokolu o předání značení po realizaci vlastníkově komunikace bude situace skutečného provedení značení se zohledněním bodů 3 a 4 těchto podmínek.
3. Před realizací dopravního značení budou ověřeny trasy podzemních i nadzemních vedení inženýrských sítí a respektovány tak, aby nedošlo k jejich dotčení. Rovněž je nutné respektovat práva vlastníků objektů a nemovitostí na silničním pozemku i mimo něj.

4. Užití dopravní značení a zařízení musí splňovat ustanovení ust. § 62, odst. 6, zákona č. 361/2000 Sb. ve znění pozdějších předpisů, musí být v souladu se zásadami pro jeho provádění a umístování. Dále platí, že budou použity výhradně dopravní značky a zařízení schválené k užívání na pozemních komunikacích Ministerstvem dopravy a spojů ČR, resp. odpovídající schválenému typu. Práce na osazení dopravního značení musí být provedeny odbornou firmou.

5. Termín realizace: **VIII/2016-IX/2016**

6. Za splnění podmínek zodpovídá: **Mgr. Dušana Bernatíková, SMO, ÚMOB Vítkovice, odbor komunálních služeb, dopravy a bytový, Mírové náměstí 516/1, 703 79 Ostrava, telefon 599 453 146.**

Odbor výstavby, životního prostředí a vodního hospodářství ÚMOB Vítkovice si vyhrazuje právo toto stanovení trvalého dopravního značení změnit, doplnit nebo zrušit, bude-li to veřejný zájem vyžadovat.

### **Poučení:**

Při nedodržení výše uvedených podmínek může být na základě ustanovení § 42 zákona č. 13/1997 Sb. o pozemních komunikacích ve znění pozdějších předpisů postupováno vůči odpovědné osobě výzvou osoby pověřené výkonem státního dozoru a při opakovaném neplnění i uložením pořádkové pokuty. Toto stanovení trvalého dopravního značení nenahrazuje povolení silničního správního orgánu k užívání komunikace jiným než obvyklým způsobem podle ust. § 25, zákona č. 13/1997 Sb., ve znění pozdějších předpisů, anebo k uzavírce podle ust. § 24 téhož zákona. Pokud výsledkem řízení ve věci uvedených povolení je odlišná organizace dopravy než odpovídá tomuto stanovení trvalého dopravního značení, jiná omezení silničního provozu a podobně, musí zodpovědná osoba zajistit změnu, kterou se značení pro danou akci stanoví, jinak je toto stanovení trvalého dopravního značení neplatné a oprávnění z něj vyplývající zanikají.

Totéž platí, jestliže úřad nebo (vlastník) příslušný pro navazující pozemní komunikace stanoví přechodnou úpravu v rozporu s tímto stanovením trvalého dopravního značení. Toto stanovení trvalého dopravního značení dále neřeší úpravy světelných signalizačních zařízení, úpravy vozovek na objízdných trasách apod., což mohou být faktory jinak ovlivňující zvolenou organizaci dopravy, u které je stanovené trvalé dopravní značení jen jednou z podmínek zajištění silničního provozu.

### **Odůvodnění:**

Na podnět cyklokoordinátora posoudil správce místních komunikací v lokalitě ulice Závodní podmínky pro úpravu dopravního značení a to osazení a odstranění dopravního značení dle situace "Trvalé dopravní značení – Městský stadion". Správce komunikací ověřil, že toto řešení vyřeší problematiku dosud trvajících rozporů. Rozhodl se proto doplnit dopravní značení výše uvedeným opatřením.

**Rozhodnutí o námitkách:**



Jan Kubík

vedoucí odboru výstavby, životního prostředí a vodního hospodářství



**Příloha:**

situační výkres dle podmínky č. 1


Rozsah opatření vyplývá z textu vyhlášky a je se s ním možno seznámit také u odboru výstavby, životního prostředí a vodního hospodářství každé pondělí a středu v době od 8.00 – 12.00 h a 13.00 h v kanceláři č. dveří 108 A, případně v neúřední dny na základě telefonické dohody.


**obdrží:**

SMO, MOb Vítkovice, odbor KSDaB, Mírové náměstí 516/1, 703 79 Ostrava  
Policie ČR, MŘ-DI Ostrava, Výstavní 55, 703 49 Ostrava

Dopravní značení je zakresleno jen v rozsahu nutném pro návrh do původního projektu.  
 Dopravní značení se provede dle TP 65, TP 133 a dle dispozic ÚMOb Vítkovice a OK.

# LEGENDA DZN:

 RUŠENÉ SVISLÉ ZNAČENÍ

 **NAVRŽENÉ ZNAČENÍ**


Souhlas dle § 97/26 zák. č. 361/2000

**POLICIE ČR**  
 Městské ředitelství  
 Dopravní inspektorát  
 Výstavní č. 55  
 703 49 Ostrava-Vítkovice

Odsouhlaseno dne: 18.4.2016  
 pod č.j.: 1368 95/2016-000018

Vedoucí DI MŘ PČR Ostrava  
 por. Ing. Aleš Kořístka

Platnost omezena do: 18.4.2017  
 podpis: *[Signature]*  
 por. Bc. Martin Šimek

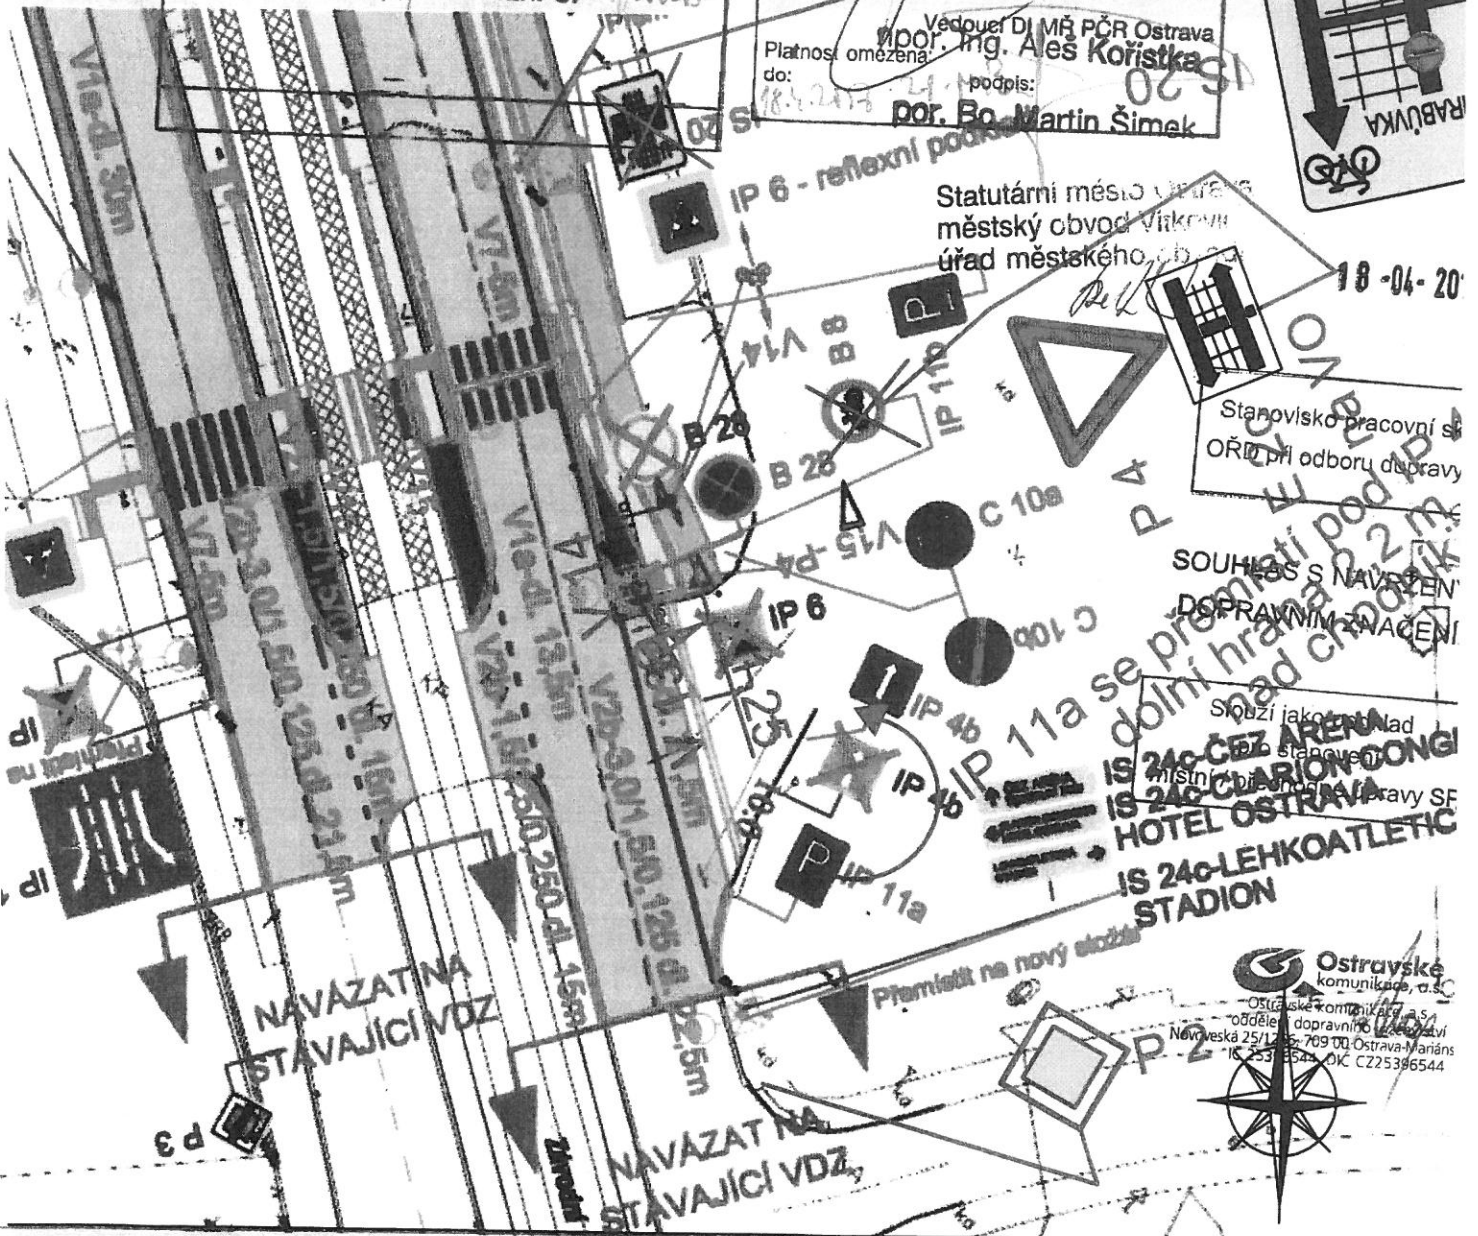

Objednatel: Statutární město Ostrava  
 Prokešovo nám. 8, 729 30 Ostrava

Akce: Poradenská a konzultační činnost cyklokoordinátora města Ostravy

Název výkresu: TRVALÉ DOPRAVNÍ ZNAČENÍ – Městský stadion

Vedoucí projektu	Ing. Martin KREJČÍ
Projektant	Ing. Martin KREJČÍ
Vypracoval	Ing. Martin KREJČÍ
Datum	Duben 2016
Investor	SMO, ÚMOb Vítkovice
Formát	1 x A4
Měřítko	1 : 500
Stupeň	projekt DZN
Souprava	Výkres číslu 4