



Statutární město Ostrava
Úřad městského obvodu Vítkovice
odbor stavebního řádu, dopravy a ochrany přírody

Statutární město Ostrava
Úřad městského obvodu Vítkovice
odbor vnitřních věcí
a správních činností

4

OSTRAVA!!!
VÍTKOVICE

Bylo současně zveřejněno
na www.vitkovice.ostrava.cz

Vaše značka: VITK/23126/26/KSaIV/Kr
Ze dne: 7. 9. 2026
Č.j.: VITK/27608/26/SŘDaOP/Tv
Sp. zn.: S-VITK/23150/26/3

Vyřizuje: Petr Tvrdouš
Telefon: 599 453 181
E-mail: petr.tvrdon@vitkovice.ostrava.cz
Datum: 27. 10. 2026

Statutární město Ostrava
MOB Vítkovice, OKSaIV
Mírové náměstí 516/1
703 00 Ostrava-Vítkovice

Statutární město Ostrava Úřad městského obvodu VÍTKOVICE	
odbor.....	<i>Naso</i>
pisemnost evidenční číslo.....	<i>2026</i>
vyvěšena dne: 27. 10. 2026	
sňata dne:	
za správnost:	<i>PT</i>

VEŘEJNÁ VYHLÁŠKA

Stanovení místní úpravy provozu na pozemní komunikaci ul. Jeremenkova (dvorová část za BD č. p. 808/19) v Ostravě-Vítkovicích

SMO, ÚMOB Vítkovice, Odbor stavebního řádu, dopravy a ochrany přírody, podle ust. § 171–173 zákona č. 500/2004 Sb., správní řád v platném znění (dále jen „správní řád“), jako věcně a místně příslušný správní orgán pro místní komunikace III. a IV. třídy a účelové komunikace na území města Ostravy, městského obvodu Ostrava-Vítkovice, ve smyslu ust. § 77 odst. 5 zákona o provozu na pozemních komunikacích v platném znění **zveřejňuje** toto

OPATŘENÍ OBECNÉ POVAHY

Stanovení místní úpravy provozu na PK

Odbor stavebního řádu, dopravy a ochrany přírody ÚMOB Vítkovice podle ust. § 124 zákona č. 361/2000 Sb., o provozu na pozemních komunikacích, v platném znění a podle obecně závazné vyhlášky statutárního města Ostravy č. 10/2022, kterou se vydává Statut města Ostravy v platném znění, jako věcně a místně příslušný správní orgán pro místní komunikace III. a IV. třídy a účelové komunikace na území města Ostravy, městského obvodu Vítkovice, se souhlasem Policie ČR, MŘ DI Ostrava pod č.j. KRPT-230416/ČJ-2026-070706, ze dne 26. 8. 2026, **stanoví** ve smyslu ust. § 77 zákona č. 361/2000 Sb., zákona č. 361/2000 Sb., o provozu na pozemních komunikacích, v platném znění místní úpravu silničního provozu takto:

Stanovení dopravního značení č.

55/2026

ul. Jeremenkova

Podmínky stanovení:

1. **Stanovení bude provedeno podle přílohy: „UL. JEREMENKOVA (DVORNÍ ČÁST) – VYZNAČENÍ ZÁKAZU STÁNÍ“, č. výkresu 1, Červenec, 2026, zpracované společností Jiří Břenek, projektová činnost, IČ 11550937, Na Obecní 1528/10, 700 30 Ostrava-Hrabůvka.**
2. Před realizací dopravního značení budou ověřeny trasy podzemních vedení a respektovány tak, aby nedošlo k dotčení vedení. Rovněž je třeba respektovat práva vlastníků objektů a nemovitostí na silničním pozemku i mimo něj.
3. Dopravní značení a zařízení užitá podle tohoto stanovení musí splňovat ust. § 62 odst. 6 zákona o silničním provozu, musí být v souladu se zásadami pro jeho provádění a umístování. Dále platí, že budou použity výhradně dopravní značky a zařízení schválené k užívání na pozemních komunikacích Ministerstvem dopravy a spojů ČR, které musí odpovídat zvláštním technickým předpisům (ČSN EN 12899–1, 2 Stálé svislé dopravní značení).
4. Práce na osazení dopravního značení musí být provedeny odbornou firmou.
5. Dopravní značení bude žadatelem udržováno ve stavu odpovídajícím tomuto stanovení a platným zásadám pro jeho provádění.
6. **Termín realizace: do 30 dnů ode dne nabytí účinnosti opatření obecné povahy s ohledem na vhodné klimatické a povětrnostní podmínky.**
7. Za splnění podmínek zodpovídá: Svatava Králová, zaměstnanec SMO MOB Vítkovice, IČ 008 45 451, odboru KSaIV, Mírové náměstí 516/1, 703 00 Ostrava-Vítkovice, tel. 599 453 113.

SMO, ÚMOB Vítkovice, odbor stavebního řádu, dopravy a ochrany přírody si vyhrazuje právo toto stanovení místní úpravy provozu změnit, doplnit nebo zrušit, bude-li to veřejný zájem vyžadovat.

Poučení:

Při nedodržení výše uvedených podmínek může být, na základě ust. § 42 b a 43 zákona č. 13/1997 Sb., o pozemních komunikacích, v platném znění, postupováno vůči odpovědné osobě výzvou osoby pověřené výkonem státního dozoru a při opakovaném neplnění i uložení pořádkové pokuty. Toto stanovení místní úpravy provozu nenahrazuje povolení silničního správního orgánu k užívání komunikace jiným než obvyklým způsobem podle ust. § 25 zákona č. 13/1997 Sb., o pozemních komunikacích ve znění pozdějších předpisů, anebo k uzavírce podle ust. § 24 téhož zákona. Pokud výsledkem řízení ve věci uvedených povolení je odlišná organizace dopravy, než odpovídá tomuto stanovení místní úpravy provozu, jiná omezení silničního provozu a podobně, musí zodpovědná osoba zajistit změnu, kterou se úprava provozu pro danou akci stanoví, jinak je toto stanovení úpravy provozu neplatné a oprávnění z něj vyplývající zanikají.

Totéž platí, jestliže úřad nebo (vlastník) příslušný pro navazující pozemní komunikace stanoví místní úpravu provozu v rozporu s tímto stanovením místní úpravy provozu. Toto stanovení místní úpravy provozu dále neřeší úpravy světelných signalizačních zařízení, úpravy vozovek na objízdných trasách apod., což mohou být faktory jinak ovlivňující zvolenou organizaci dopravy, u které je stanovena místní úprava provozu jen jednou z podmínek zajištění silničního provozu.

Odůvodnění:

Na žádost SMO, MOB Vítkovice, OKSaIV, IČ 008 45 451, se sídlem Mírové náměstí 516/1, 703 00 Ostrava-Vítkovice, ze dne 7. 9. 2026, který žádá o stanovení místní úpravy provozu umístěním **SDZ B 29 + DT E 13 „PLATÍ PRO CELOU PLOCHU“**, na VPÚK ul. Jeremenkova (dvorová část za BD č. p. 808/19), pozemek parc. č. 723/3 v k. ú. Vítkovice, obec Ostrava, část obce Vítkovice, silniční správní úřad projednal místní úpravu provozu. Důvodem pro stanovení místní úpravy provozu je potřeba zajištění BESIP v uvedené lokalitě.

Místní úprava provozu byla schválena Policií ČR, MŘ-DI Ostrava pod čj. KRPT-230416/ČJ-2026-070706 dne 26. 8. 2026. SMO MOB Vítkovice, OKSaIV, který je pověřeným správcem místní komunikace, je žadatelem.

Rozhodnutí o námitkách:

Ve stanovené lhůtě neuplatnila, podle ust. § 172 odst. 5, správního řádu, písemné námitky u správního orgánu žádná dotčená osoba ani žádný z vlastníků nemovitostí, jejichž práva, povinnosti nebo zájmy související s výkonem vlastnického práva mohou být opatřením obecné povahy přímo dotčeny.

Za předpokladu splnění stanovených podmínek, nebudou stanovením místní úpravy provozu na účelové komunikaci ohroženy veřejné zájmy ani nepřiměřeně ohrožena či omezena práva a právem chráněné zájmy dotčených osob. Silniční správní úřad tedy rozhodl, jak je ve výroku uvedeno.

Poučení o odvolání:

Dle ust. § 173 odst. 2 správního řádu, proti opatření obecné povahy nelze podat opravný prostředek. V souladu s ust. § 174 odst. 2 lze soulad opatření obecné povahy s právními předpisy posoudit v přezkumném řízení. Usnesení o zahájení přezkumného řízení lze vydat do 3 let od účinnosti opatření.

Opatření obecné povahy nabývá účinnosti patnáctým dnem po dni vyvěšení veřejné vyhlášky.

Dokument je podepsán elektronickým podpisem	
Podepisující:	Petr Tvrdohl
Organizace:	Statutární město Ostrava - Městský obvod Vítkovice
Sériové č. cert.:	24456049
Vydavatel cert.:	PostSignum Qualified CA 4
Datum a čas:	27.10.2026 10:13:09
Důvod:	
Místo:	

„otisk úředního razítka“

Petr Tvrdohl
odborný referent silničního správního úřadu
oprávněná úřední osoba
- podepsáno elektronicky -

Příloha:

situační výkres dle podmínky č. 1

Obdrží:

- Žadatel a vlastník/správce komunikací: Statutární město Ostrava městský obvod Vítkovice, Mírové náměstí 516/1, 703 79 Ostrava prostřednictvím odboru komunálních služeb a investiční výstavby
- dotčené osoby dle ust. § 172 odst. 4 a 5 správního řádu – doručuje se veřejnou vyhláškou


dotčené orgány:

- Policie ČR, MŘ DI Ostrava, Výstavní 55/117, 703 49 Ostrava-Vítkovice, **ID DS: n5hai7v**


K vyvěšení na úřední desce:

- Statutární město Ostrava městský obvod Vítkovice, odbor vnitřních věcí a správních činností, Mírové náměstí 516/1, 703 79 Ostrava

Opatření obecné povahy se, v souladu s ust. § 25 a § 173 správního řádu, doručuje veřejnou vyhláškou, vyvěšenou po dobu 15 dnů na úřední desce SMO, Úřadu městského obvodu Vítkovice a současně se zveřejňuje způsobem umožňujícím dálkový přístup. Po uplynutí této lhůty bude zaslána zpět s potvrzením o době vyvěšení.

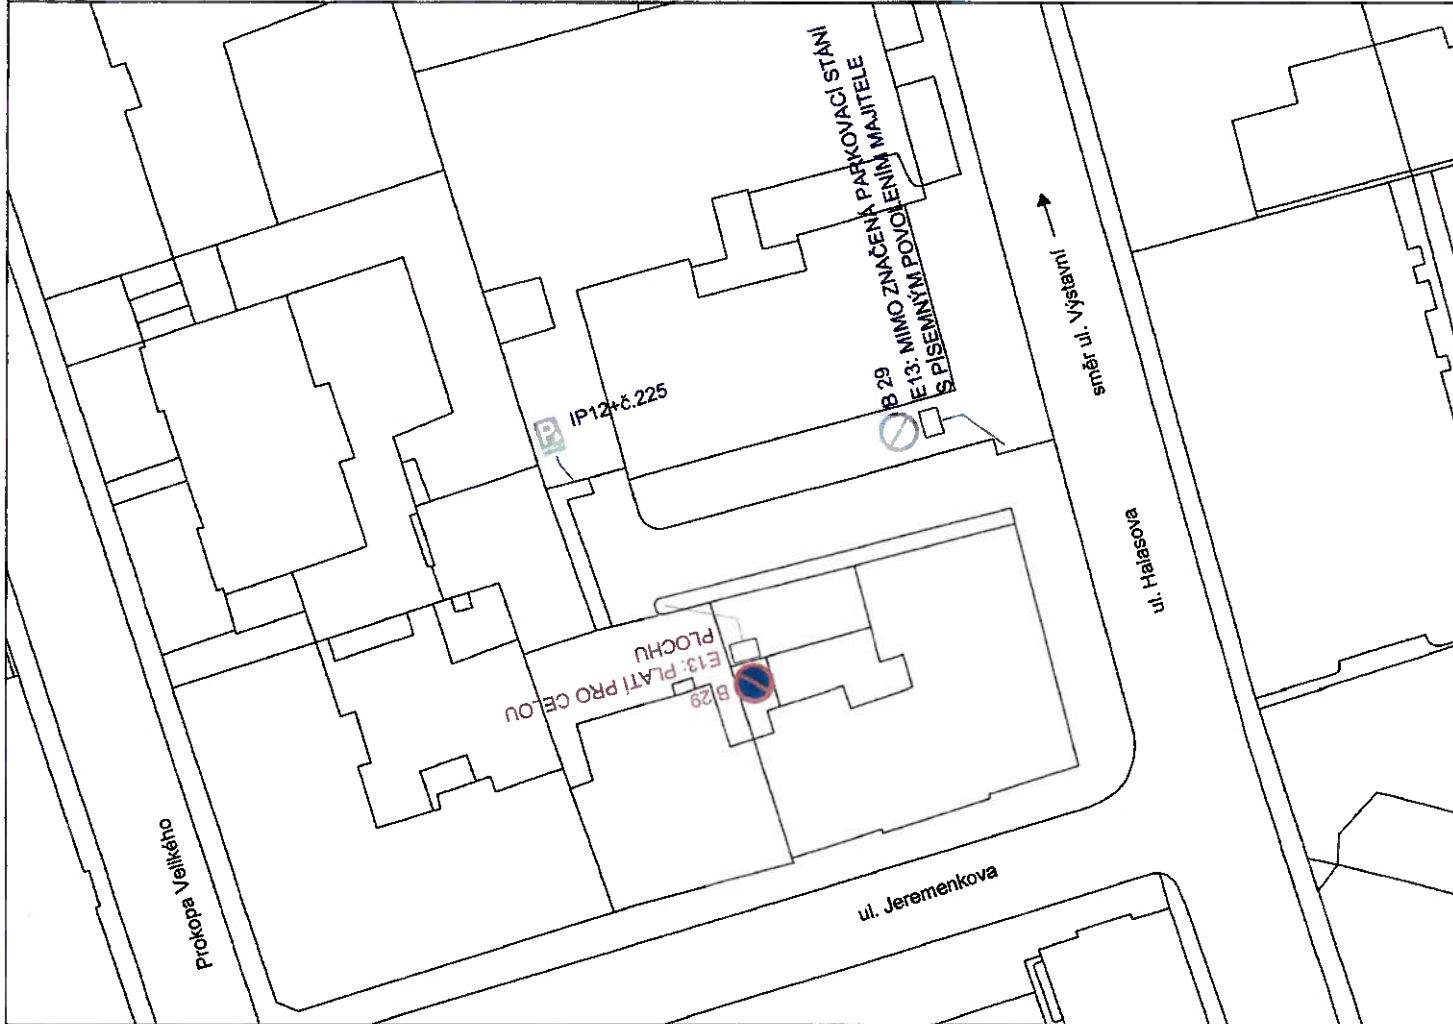

ŘEŠENÁ LOKALITA :

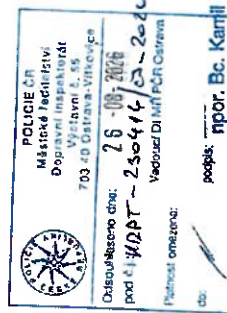


Souhlas dle § 77/2b zák. č. 361/2003 Sb.

LEGENDA :

- B 29 STÁVAJÍCÍ SVISLÉ DOPRAVNÍ ZNAČENÍ
- B 29 NAVRŽENÉ SVISLÉ DOPRAVNÍ ZNAČENÍ

POZNÁMKA :

STÁVAJÍCÍ DOPRAVNÍ ZNAČENÍ JE ZAKRESLENO V ROZSAHU NUTNÉM PRO NAVRHI.

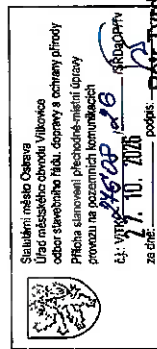

Zodp. projektant		JIRÍ BRĚNEK		Jirí Brěnek projektová činnost Na Obecní 1528/10, 700 30 Ostrava-Hrabůvka IČ : 11550837 tel. : 737331962
Vypracoval		JIRÍ BRĚNEK		
Kreslil		JIRÍ BRĚNEK		
Kontrola		JIRÍ BRĚNEK		
Atka :				
UL. JEREMENKOVA (DVORNÍ ČÁST) - VYZNAČENÍ ZAKAZU STÁNÍ				
Objednatel : Vitkovice				
Datum		Červenec, 2026		1
Měřítko		1 : 500		
Stupeň		Číslo		
Archivní číslo		145/2026		