**Magistrát města Ostravy**
odbor dopravy

smoves9affda2f

Bylo současně zveřejněno
na www.vitkovice.ostrava.cz

Statutární město Ostrava
Úřad městského obvodu Vítkovice
odbor vnitřních věcí
a správních činností
4
OSTRAVA!!!
VÍTKOVICE

VITK/28818/26/VVaS /Pol
ov39es9af95b5d

Vaše značka:
Ze dne:

Rozdělovník

Č. j.: SMO/772533/26/OD/pro
Sp. zn.: S-SMO/414294/26/OD/4

Vyřizuje: Ing. Tomáš Procházka
Telefon: 599 442 390
E-mail: tomas.prochazka@ostrava.cz

Datum: 10.11.2026

Statutární město Ostrava
Úřad městského obvodu
VÍTKOVICE
odbor VVaS
písemnost evidenční
číslo 348/2026
vyvěšena dne 10. 11. 2026
sňata dne:
za správnost:

# VEŘEJNÁ VYHLÁŠKA

## Úprava dod. tabulek - přednost v křižov. ul. Syllabova x U Cementárny v Ostravě

*Opatření obecné povahy*
podle §§171-173 zákona č. 500/2004 Sb. správní řád, ve znění pozdějších předpisů

### Příkaz o dopravním značení (trvalém)

Odbor dopravy Magistrátu města Ostravy podle §124, odst. 6, zákona č. 361/2000 Sb. ve znění pozdějších předpisů věcně příslušný a podle §1, zákona č. 314/2002 Sb. a §12, vyhlášky č. 346/2020 Sb. místně příslušný úřad obce s rozšířenou působností **stanoví** pro silnice II.-III. tř. a pro místní komunikace I.-II. tř. ve svém územním obvodu ve smyslu §77, zákona č. 361/2000 Sb. ve znění pozdějších předpisů, po vyjádření DI MŘ Policie ČR Ostrava č.j. KRPT-151303/ČJ-2026-070706 místní úpravu silničního provozu takto:

Příkaz o dopravním značení č. ***11840***

***Ul. Syllabova x U Cementárny***

**Podmínky příkazu:**

1. Příkaz bude proveden podle ověřené přílohy: **Kříž. Ul. U Cementárny x ul. Syllabova -úprava dopravního značení v Ostravě – Vítkovicích (výkr. příl. č. 1, zprac.: Jiří Břenek, červen 2026, formát 2A4).**
2. Před realizací dopravního značení dojde k dohodě o jeho budoucím vlastnictví dle §9, odst. 1, zákona č. 13/97 Sb. v platném znění a k převzetí dotčeného úseku od vlastníka (správce) komunikace. Po realizaci dojde k fyzickému předání dotčeného úseku komunikace zpět včetně realizovaného dopravního značení vlastníkovi (správci) komunikace v souladu s §12, odst. 1d, téhož zákona, a to ve lhůtě do 7-mi kalendářních dnů.
3. Nedílnou součástí protokolu o předání značení po realizaci vlastníkovi komunikace bude situace skutečného provedení značení se zohledněním bodů 4 a 5 tohoto příkazu.

4. Před realizací dopravního značení budou ověřeny trasy podzemních vedení a respektovány tak, aby nedošlo k dotčení vedení. Rovněž je třeba respektovat práva vlastníků objektů a nemovitostí na silničním pozemku i mimo něj.
5. Dopravní značení a zařízení užité podle tohoto příkazu musí splňovat ustanovení §62, odst. 6, zákona č. 361/2000 Sb. ve znění pozdějších předpisů, musí být v souladu se zásadami pro jeho provádění a umisťování. Dále platí, že budou použity výhradně dopravní značky a zařízení schválené k užívání na pozemních komunikacích Ministerstvem dopravy a spojů ČR, resp. odpovídající schválenému typu. Současně musí být osazeny dopravní značky a zařízení dle stanovení jiných úřadů (vlastníků) na těch navazujících pozemních komunikacích, kde to příslušnost daná §77, zák. č. 361/2000 Sb. popř. dalšími předpisy vyžaduje a kde to vyplývá z přílohy tohoto příkazu.
6. Termín realizace: **do 31. 12. 2026**
7. V případě, že stanovená místní úprava nebude provedena ani v nejzazším termínu uvedeném v bodě 6, stává se tento příkaz neplatným a oprávnění z něj vyplývající marně uplynulou lhůtou dle bodu 6 zanikají.

Za splnění podmínek tohoto příkazu zodpovídá:
**právnická osoba MORAVSKOSLEZSKÉ DRÁTOVNY, a.s., IČO: 25886916, se sídlem Syllabova 1263/60, 703 00 Ostrava – Vítkovice, odpovědná osoba: Ing. Adam Konkolski, tel.: 606 740 000.**

Příloha:
situační výkres dle podmínky č. 1

Poučení:
Při nedodržení podmínek příkazu může být na základě ustanovení §42 a, b, zákona č. 13/1997 Sb., o pozemních komunikacích, ve znění pozdějších předpisů, postupováno vůči odpovědné osobě výzvou osoby pověřené výkonem státního dozoru a při zjištěném neplnění povinností daných uvedeným zákonem i uložením sankce silničním správním úřadem. Tento příkaz o dopravním značení nenahrazuje povolení silničního správního orgánu k dopravnímu připojení podle §10 , zákona č. 13/97 Sb. ve znění pozdějších předpisů. Rovněž nenahrazuje stanovisko dopravního úřadu k změně vedení linek hromadné dopravy osob, k umístění zastávky prostředků hromadné dopravy osob a podobně. V případě dotčení způsobu řízení světelnou signalizací v důsledku tohoto příkazu je možné zde stanovenou místní úpravu provést až po předchozí úpravě SSZ, jež není součástí příkazu. Stanovená úprava neřeší také problematiku kapacit křižovatek, úpravy vozovek apod., což můžou být faktory jinak ovlivňující zvolenou organizaci dopravy, u které je stanovené dopravní značení jen jednou z podmínek zajištění silničního provozu. Pokud výsledkem řízení v uvedených záležitostech je odlišná organizace dopravy než odpovídá tomuto příkazu, musí zodpovědná osoba zajistit změnu příkazu, kterým se značení pro danou akci stanoví, jinak je tento příkaz neplatný a oprávnění z něj vyplývající zanikají. Totéž platí, jestliže úřad příslušný pro navazující pozemní komunikaci stanoví místní úpravu v rozporu s tímto příkazem.

Odbor dopravy Magistrátu města Ostravy si vyhrazuje právo tento příkaz změnit, doplnit nebo zrušit, bude-li to veřejný zájem vyžadovat.

Odůvodnění:
Na požadavek právnické osoby MORAVSKOSLEZSKÉ DRÁTOVNY, a.s., IČO: 25886916, se sídlem Syllabova 1263/60, 703 00 Ostrava - Vítkovice, byl projednán návrh na vydání opatření obecné povahy –místní úpravy sil. provozu spočívající v úpravě dodatkových tabulek č. E2b (viz

vyhl. č. 294/2015 Sb. v platném znění) pod dopr. značením o přednosti v jízdě v křižovatce ul. Syllabova U Cementárny v Ostravě – Vítkovicích tak, aby bylo zohledněno napojení areálu firmy MORAVSKOSLEZSKÉ DRÁTOVNY, a.s., do křižovatky jakožto účelové komunikace. Dosud se jedná o zohledněné 4. rameno křižovatky, tzn. dosavadní místní úprava sil. provozu organizovala účastníky sil. provozu a především řidiče jako na průsečné křižovatce. Po změn se bude jednat o stykovou křižovatku, do které je napojena účelová komunikace se všemi důsledky, které pro řidiče vyplývají z takového napojení podle zákona č. 361/2000 Sb.ve znění pozdějších předpisů. Svislé dopr. značení po změně tak zohlední požadovaný status areálové komunikace, nadřazenost vyplývající z dopr. značení o přednosti v jízdě a pořadí průjezdu z hlediska vyhodnocení přednosti řidičem se na křižovatce ani po úpravě nemění. Úprava tvaru vyznačené přednosti v jízdě tak vychází z návrhu vlastníka účelové komunikace napojené do křižovatky a ponechává na jeho přání způsob nájezdu na místní komunikace II. tř. ul. Syllabova ul. U Cementárny v režimu obecné úpravy sil. provozu dané zákonem č. 361/2000 Sb.ve znění pozdějších předpisů. Vyznačená přednost v jízdě tak bude lépe odpovídat kategorizaci komunikací v křižovatce dané zákonem č. 13/1997 Sb. o pozemních komunikacích, ve znění pozdějších předpisů.

Navržené opatření se jeví jako proporcionální při porovnání požadovaného cíle a rozsahu dopravně organizační změny s navrženou změnou svislého dopr. značení. V průběhu projednání bylo zjištěno, že navržená místní úprava odpovídá nutným potřebám zajištění bezpečnosti účastníků sil. provozu na komunikacích ve vztahu k dávání přednosti v jízdě na křižovatce v nově požadovaném formálním stavu. Vyplývá z toho, že místní úprava je navržena k užití jen v takovém rozsahu a takovým způsobem, jak to nezbytně vyžaduje bezpečnost a plynulost provozu na pozemních komunikacích.

*Rozhodnutí o námitkách:*

Ve stanovené lhůtě neuplatnil podle ustanovení §172, odst. 5, zákona u správního orgánu písemné námitky žádný z vlastníků nemovitostí, jejichž práva, povinnosti nebo zájmy související s výkonem vlastnického práva mohou být opatřením obecné povahy přímo dotčeny.

*Poučení o odvolání:*

Proti rozhodnutí o námitkách se nelze odvolat ani podat rozklad (§172, odst. 5, zákona). Proti opatření obecné povahy nelze podat opravný prostředek (§173, odst. 2, zákona). Opatření obecné povahy nabývá účinnosti patnáctým dnem po dni vyvěšení veřejné vyhlášky.

"otisk úředního razítka"

Ing. Břetislav Glumbík
vedoucí odboru dopravy

-podepsáno elektronicky-

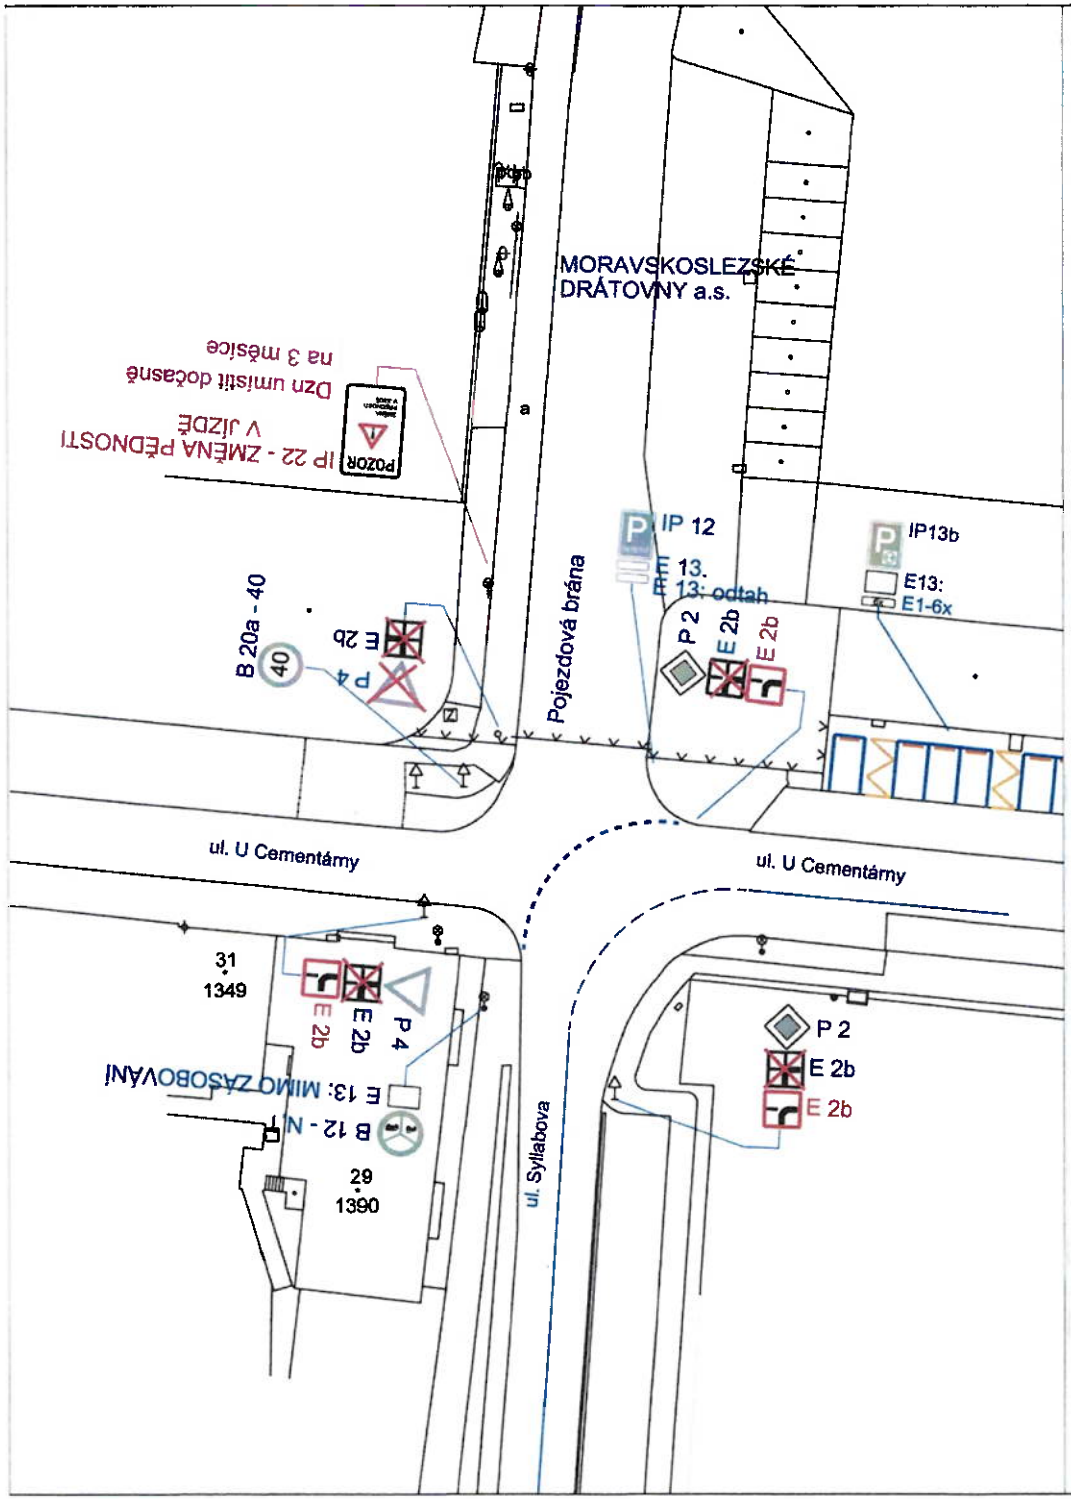

Prokešovo nám. 8, 729 30 Ostrava
www.ostrava.cz
posta@ostrava.cz
IČ 00845451 DIČ CZ00845451
Číslo účtu 27-1649297309/0800
ID DS 5zubv7w

Rozdělovník (datovou schránkou):
-MORAVSKOSLEZSKÉ DRÁTOVNY, a.s., Syllabova 1263/60, 703 00 Ostrava
-SMO, ÚMOb Vítkovice, Mírové nám. 1, 703 00 Ostrava
-Ostravské komunikace, a.s., Novoveská 25/1266, 709 00 Ostrava
-MŘ Policie ČR, Dopravní inspektorát, Výstavní 55, 703 49 Ostrava


K vyvěšení na úřední desku:
-MMO, odbor vnitřních věcí, odd. SIS -zde
-ÚMOb Vítkovice


Prokešovo nám. 8, 729 30 Ostrava
**www.ostrava.cz**
posta@ostrava.cz

**IČ** 00845451 **DIČ** CZ00845451
**Číslo účtu** 27-1649297309/0800
**ID DS** 5zubv7w




## ŘEŠENÁ LOKALITA :

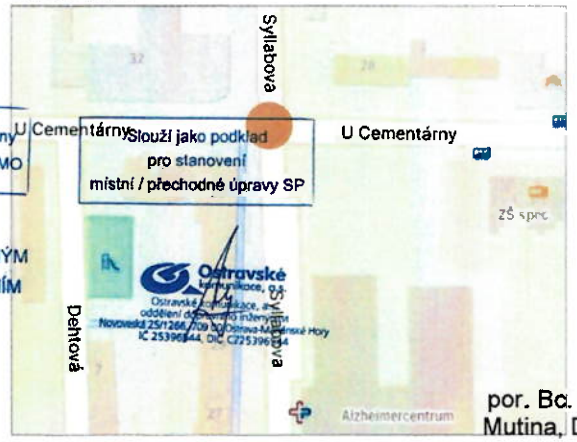


04 -06- 2026

Stanovisko pracovní skupiny OŘD při odboru dopravy MMO

SOUHLAS S NAVRŽENÝM DOPRAVNÍM ZNAČENÍM

por. Bc. Jiří Mutina, DiS.

POLICIE ČR
Městské ředitelství
Dopravní inspektorát
Výstavní č. 55
703 40 Ostrava-Vítkovice
Odsouhlaseno dne: 01 -06- 2026
pod č.j.: KRPT-169303/ČJ-2026-070906
Vedoucí DI MŘ PČR Ostrava
Platnost omezena:
do:
podpis: npor. Bc. Kamil Planka
por. Bc. Lukáš ZAJÁCZ
komisař

DI MŘ PČR Ostrava s předloženým návrhem souhlasí, neboť odpovídá obecným požadavkům BESIP
Stanovisko je platné pro ... odsouhlasených příloh.

Souhlas dle § 77/2 zák. č. 361/2000 Sb.

Statutární město Ostrava
městský obvod Vítkovice
úřad městského obvodu
OSTRAVA!!! VÍTKOVICE

## LEGENDA :

- P 2 — STÁVAJÍCÍ SVISLÉ DOPRAVNÍ ZNAČENÍ
- E 2b — NAVRŽENÉ SVISLÉ DOPRAVNÍ ZNAČENÍ
- E 2b — ZRUŠENÉ SVISLÉ DOPRAVNÍ ZNAČENÍ
- STÁVAJÍCÍ VODOROVNÉ DOPRAVNÍ ZNAČENÍ

## POZNÁMKA :

STÁVAJÍCÍ DOPRAVNÍ ZNAČENÍ JE ZAKRESLENO V ROZSAHU NUTNÉM PRO NÁVRH.
PŘI VJEZDU NÁKLADNÍCH VOZIDEL DO AREÁLU MORAVSKOSLEZSKÝCH DRÁTOVEN a.s., BUDE VŽDY ZAJIŠTĚNA BEZPEČNOST A PLYNULOST SILNIČNÍHO PROVOZU V KŘIŽOVATCE.

| | | |
|---|---|---|
| Zodp. projektant | JIŘÍ BŘENEK | |
| Vypracoval | JIŘÍ BŘENEK | |
| Kreslil | JIŘÍ BŘENEK | |
| Kontrola | JIŘÍ BŘENEK | |

Akce :
KŘIŽ. UL. U CEMENTÁRNY x UL. SYLLABOVA - ÚPRAVA DOPRAVNÍHO ZNAČENÍ V OSTRAVĚ - VÍTKOVICÍCH

Příloha :
Situace úprav dopravního značení

Jiří Břenek
projektová činnost
Na Obecní 1528/10, 700 30 Ostrava-Hrabůvka
IČ : 11550937 tel.: 737331962

Objednatel : Moravskoslezské drátovny a.s., Syllabova 1263/60, 703 00 Ostrava - Vítkovice

| | |
|---|---|
| Datum | Červen, 2026 |
| Měřítko | 1 : 500 |
| Stupeň | |
| Archivní číslo | 107/2026 |

Číslo: 1