Bylo současně zveřejněno
na www.vitkovice.ostrava.cz

Statutární město Ostrava
Úřad městského obvodu Vítkovice
odbor vnitřních věcí
a správních činností
OSTRAVA!!!
VÍTKOVICE

Statutární město Ostrava
Úřad městského obvodu Vítkovice
odbor stavebního řádu, dopravy a ochrany přírody

Vaše značka:
Ze dne: 28. 9. 2026
Č.j.: VITK/29393/26/SŘDaOP/Tv
Sp. zn.: S-VITK/24943/26/3
Vyřizuje: Petr Tvrdoň
Telefon: 599 453 181
E-mail: petr.tvrdon@vitkovice.ostrava.cz
Datum: 18. 11. 2026

MS-projekce s. r. o.
IČ 25872494
Erbenova 509/5
703 00 Ostrava-Vítkovice
ID DS: njhn2mx

Statutární město Ostrava
Úřad městského obvodu
VÍTKOVICE
odbor Wasc
písemnost evidenční
číslo 886/2026
vyvěšena dne: 18. 11. 2026
sňata dne:
za správnost:

VEŘEJNÁ VYHLÁŠKA

Stanovení místní úpravy provozu na pozemní komunikaci ul. Kutuzovova v Ostravě-Vítkovicích

SMO, ÚMOb Vítkovice, Odbor stavebního řádu, dopravy a ochrany přírody, podle ust. § 171–173 zákona č. 500/2004 Sb., správní řád v platném znění (dále jen „správní řád"), jako věcně a místně příslušný správní orgán pro místní komunikace III. a IV. třídy a účelové komunikace na území města Ostravy, městského obvodu Ostrava-Vítkovice, ve smyslu ust. § 77 odst. 5 zákona o provozu na pozemních komunikacích v platném znění **zveřejňuje** toto

OPATŘENÍ OBECNÉ POVAHY

Stanovení místní úpravy provozu na PK

Odbor stavebního řádu, dopravy a ochrany přírody ÚMOb Vítkovice podle ust. § 124 zákona č. 361/2000 Sb., o provozu na pozemních komunikacích, v platném znění a podle obecně závazné vyhlášky statutárního města Ostravy č. 10/2022, kterou se vydává Statut města Ostravy v platném znění, jako věcně a místně příslušný správní orgán pro místní komunikace III. a IV. třídy a účelové komunikace na území města Ostravy, městského obvodu Vítkovice, se souhlasem Policie ČR, MŘ DI Ostrava pod č.j. KRPT-186269/ČJ-2026-070706, ze dne 8. 7. 2026, **stanoví** ve smyslu ust. § 77 zákona č. 361/2000 Sb., o provozu na pozemních komunikacích, v platném znění místní úpravu silničního provozu takto:

Stanovení dopravního značení č. **59/2026**
ul. Kutuzovova

Mírové náměstí 516/1, 703 79 Ostrava
www.vitkovice.ostrava.cz
posta@vitkovice.ostrava.cz
IČ 00845451 DIČ CZ 00845451
Číslo účtu 1649309349/0800
ID DS 7mqbr27
OSTRAVA!!!

Podmínky stanovení:

1. Žadatel provede umístění DZ dle přílohy: **„NÁVRH VYHRAZENÝCH PARKOVACÍCH STÁNÍ NA ULICI KUTUZOVOVA, Ostrava-Vítkovice – SITUACE DOPRAVNÍHO ZNAČENÍ“, č. výkresu 1- 1, 07/2026, zpracované Ing. Martinem Habrnalem, společnost MS-PROJEKCE s. r. o., IČ 25872494, Erbenova 509/9, 703 00 Ostrava-Vítkovice**, které je přílohou tohoto stanovení

2. Před realizací dopravního značení budou ověřeny trasy podzemních vedení a respektovány tak, aby nedošlo k dotčení vedení. Rovněž je třeba respektovat práva vlastníků objektů a nemovitostí na silničním pozemku i mimo něj.

3. Dopravní značení a zařízení užité podle tohoto stanovení musí splňovat ust. § 62 odst. 6 zákona o silničním provozu, musí být v souladu se zásadami pro jeho provádění a umisťování. Dále platí, že budou použity výhradně dopravní značky a zařízení schválené k užívání na pozemních komunikacích Ministerstvem dopravy a spojů ČR, které musí odpovídat zvláštním technickým předpisům (ČSN EN 12899–1, 2 Stálé svislé dopravní značení).

4. Práce na osazení dopravního značení musí být provedeny odbornou firmou.

5. Dopravní značení bude žadatelem udržováno ve stavu odpovídajícímu tomuto stanovení a platným zásadám pro jeho provádění.

6. Termín realizace: **do 30 dnů ode dne nabytí účinnosti opatření obecné povahy s ohledem na klimatické a povětrnostní podmínky, vhodné k provádění VDZ.**

7. Za splnění podmínek zodpovídá: HANKOVA – DSS s. r. o., IČ 28650221, Štramberská 1245/23, 703 00 Ostrava-Vítkovice, Anna Hankova, tel. 724 950 042, e-mail: Hankova-dss@seznam.cz.

SMO, ÚMOb Vítkovice, odbor stavebního řádu, dopravy a ochrany přírody si vyhrazuje právo toto stanovení místní úpravy provozu změnit, doplnit nebo zrušit, bude-li to veřejný zájem vyžadovat.

Poučení:

Při nedodržení výše uvedených podmínek může být, na základě ust. § 42 b a 43 zákona č. 13/1997 Sb., o pozemních komunikacích, v platném znění, postupováno vůči odpovědné osobě výzvou osoby pověřené výkonem státního dozoru a při opakovaném neplnění i uložením pořádkové pokuty. Toto stanovení místní úpravy provozu nenahrazuje povolení silničního správního orgánu k užívání komunikace jiným než obvyklým způsobem podle ust. § 25 zákona č. 13/1997 Sb., o pozemních komunikacích ve znění pozdějších předpisů, anebo k uzavírce podle ust. § 24 téhož zákona. Pokud výsledkem řízení ve věci uvedených povolení je odlišná organizace dopravy, než odpovídá tomuto stanovení místní úpravy provozu, jiná omezení silničního provozu a podobně, musí zodpovědná osoba zajistit změnu, kterou se úprava provozu pro danou akci stanoví, jinak je toto stanovení úpravy provozu neplatné a oprávnění z něj vyplývající zanikají.

Totéž platí, jestliže úřad nebo (vlastník) příslušný pro navazující pozemní komunikace stanoví místní úpravu provozu v rozporu s tímto stanovením místní úpravy provozu. Toto stanovení místní úpravy provozu dále neřeší úpravy světelných signalizačních zařízení, úpravy vozovek na objízdných trasách apod., což můžou být faktory jinak ovlivňující zvolenou organizaci dopravy, u které je stanovená místní úprava provozu jen jednou z podmínek zajištění silničního provozu.

Mírové náměstí 516/1, 703 79 Ostrava
www.vitkovice.ostrava.cz
posta@vitkovice.ostrava.cz
IČ 00845451 DIČ CZ 00845451
Číslo účtu 1649309349/0800
ID DS 7mqbr27

Odůvodnění:

Na žádost právnické osoby MS-projekce s. r. o., IČ 25872494, Erbenova 509/5, 703 00 Ostrava-Vítkovice doručeného dne 28. 9. 2026, která žádá o stanovení místní úpravy provozu - **umístění nového SDZ IP 12 – „Vyhrazené parkování" + DT E 8d (3,6m) + DT E 13 – „VYHRAZENO PRO MS-projekce s. r. o." + VDZ V 10e, na parkovišti MK III. třídy ul. Kutuzovova, část pozemku parc. č. 582/2 v k. ú. Vítkovice, první šikmé stání naproti bytového domu č. p. 678/31, obec Ostrava, část obce Vítkovice**, silniční správní úřad projednal místní úpravu provozu. Předmětem návrhu tohoto opatření je potřeba zajištění bezpečného parkování z důvodu nedostatku parkovacích stání.

Místní úprava provozu byla schválena Policií ČR, MŘ-DI Ostrava pod čj. KRPT-186269/ČJ-2026-070706 dne 8. 7. 2026. SMO MOb Vítkovice, OKSaIV, který je pověřeným správcem místní komunikace souhlas se změnou organizace provozu vydal dne 13. 8. 2026, pod č. j.: VITK/21212/26/KSaIV/Kr.

Rozhodnutí o námitkách:

Ve stanovené lhůtě neuplatnila, podle ust. §172 odst. 5, správního řádu, písemné námitky u správního orgánu žádná dotčená osoba ani žádný z vlastníků nemovitostí, jejichž práva, povinnosti nebo zájmy související s výkonem vlastnického práva mohou být opatřením obecné povahy přímo dotčeny.

Za předpokladu splnění stanovených podmínek, nebudou stanovením místní úpravy provozu na účelové komunikaci ohroženy veřejné zájmy ani nepřiměřeně ohrožena či omezena práva a právem chráněné zájmy dotčených osob. Silniční správní úřad tedy rozhodl, jak je ve výroku uvedeno.

Poučení o odvolání:

Dle ust. § 173 odst. 2 správního řádu, proti opatření obecné povahy nelze podat opravný prostředek.
V souladu s ust. § 174 odst. 2 lze soulad opatření obecné povahy s právními předpisy posoudit v přezkumném řízení. Usnesení o zahájení přezkumného řízení lze vydat do 3 let od účinnosti opatření.

Opatření obecné povahy nabývá účinnosti patnáctým dnem po dni vyvěšení veřejné vyhlášky.

Dokument je podepsán elektronickým podpisem	
Podepisující:	Petr Tvrdoň
Organizace:	Statutární město Ostrava - Městský obvod Vítkovice
Sériové č. cert.:	24456049
Vydavatel cert.:	PostSignum Qualified CA 4
Datum a čas:	18.11.2026 08:11:59
Důvod:	
Místo:	

„otisk úředního razítka"

Petr Tvrdoň
odborný referent silničního správního úřadu
oprávněná úřední osoba
- *podepsáno elektronicky* -

Mírové náměstí 516/1, 703 79 Ostrava
www.vitkovice.ostrava.cz
posta@vitkovice.ostrava.cz
IČ 00845451 DIČ CZ 00845451
Číslo účtu 1649309349/0800
ID DS 7mqbr27

Příloha:
situační výkres dle podmínky č. 1

Obdrží:

- MS-projekce s. r. o., IČ 25872494, Erbenova 509/5, 703 00 Ostrava-Vítkovice, **ID DS: njhn2mx**
- Vlastník/správce komunikace: Statutární město Ostrava městský obvod Vítkovice, Mírové náměstí 516/1, 703 79 Ostrava-Vítkovice, prostřednictvím odboru komunálních služeb a investiční výstavby
- dotčené osoby dle ust. § 172 odst. 4 a 5 správního řádu – doručuje se veřejnou vyhláškou

Dotčený orgán:


- Policie ČR, MŘ DI Ostrava, Výstavní 55/117, 703 49 Ostrava-Vítkovice, **ID DS: n5hai7v**

K vyvěšení na úřední desce:

- SMO, ÚMOb Vítkovice, odbor vnitřních věcí a správních činností, Mírové náměstí 516/1, 703 79 Ostrava-Vítkovice

*Opatření obecné povahy se, v souladu s ust. § 25 a § 173 správního řádu, doručuje veřejnou vyhláškou, vyvěšenou po dobu **15 dnů** na úřední desce SMO, Úřadu městského obvodu Vítkovice a současně se zveřejňuje způsobem umožňujícím dálkový přístup. Po uplynutí této lhůty bude zaslána zpět s potvrzením o době vyvěšení.*

Mírové náměstí 516/1, 703 79 Ostrava
www.vitkovice.ostrava.cz
posta@vitkovice.ostrava.cz
IČ 00845451 DIČ CZ 00845451
Číslo účtu 1649309349/0800
ID DS 7mqbr27
OSTRAVA!!!

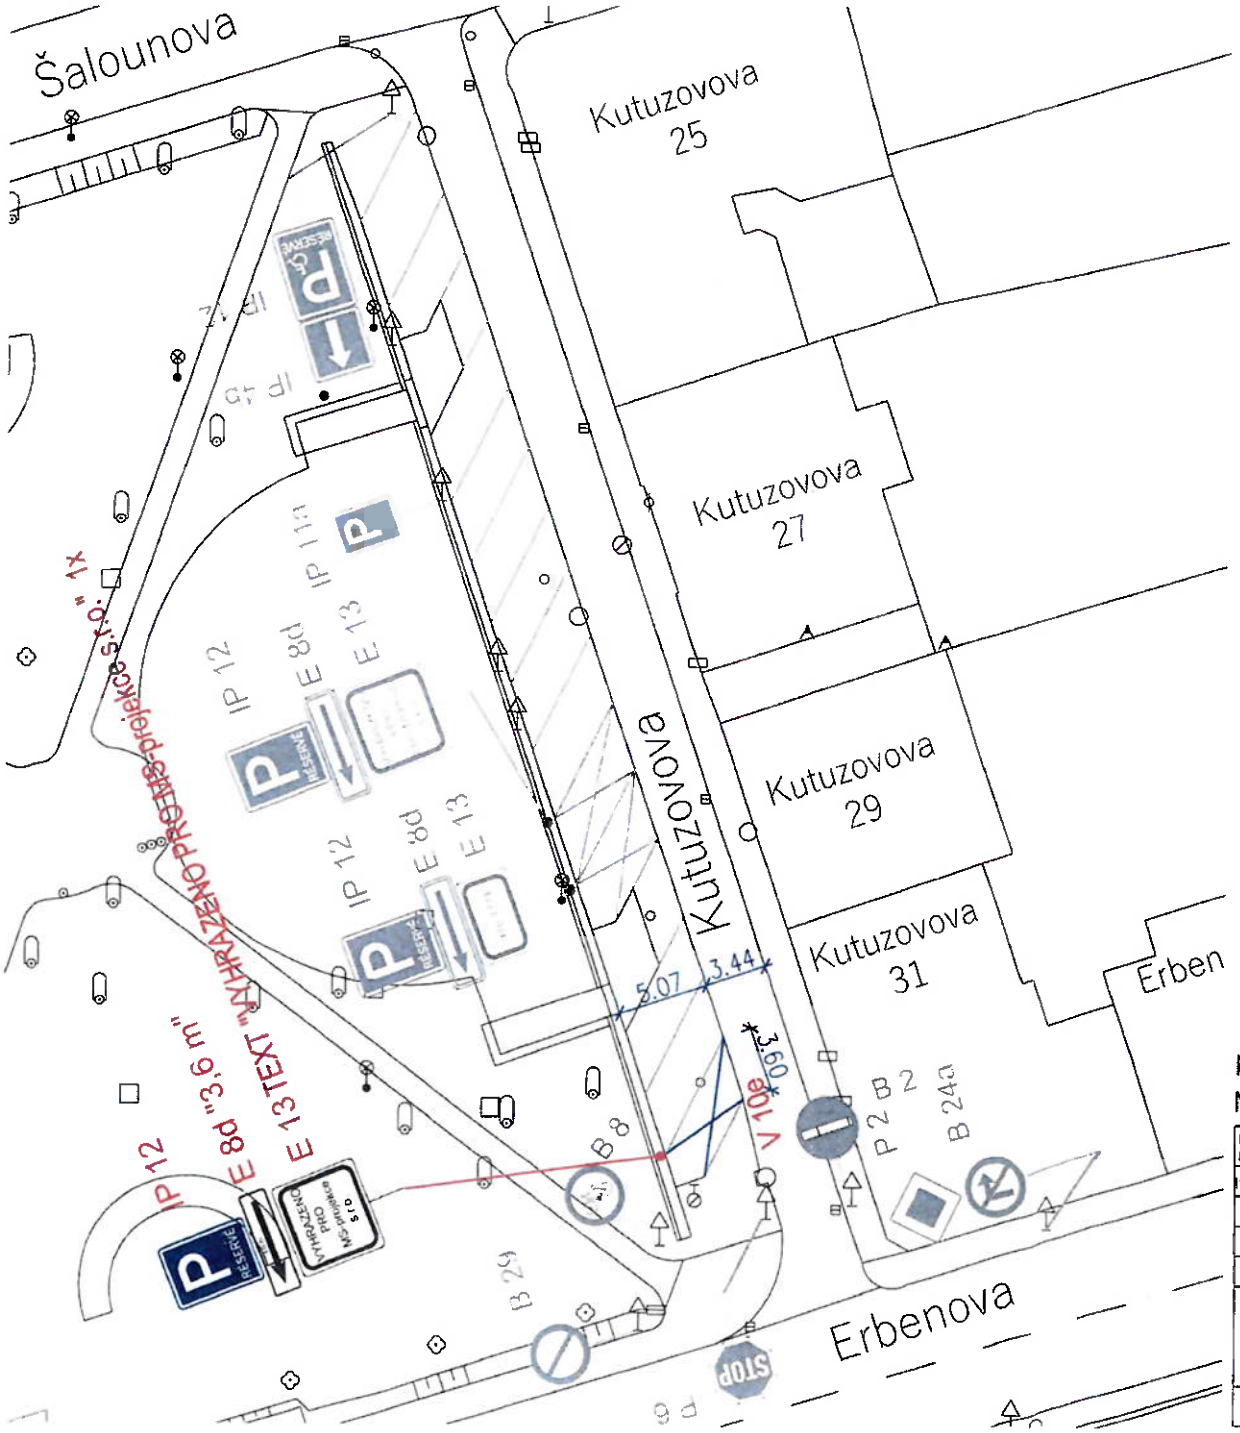

LEGENDA :

STÁVAJÍCÍ DOPRAVNÍ ZNAČENÍ

B 29

NOVÉ SVISLÉ DOPRAVNÍ ZNAČENÍ

IP 12 VYHRAZENÉ PARKOVACÍ STÁNÍ 1x

E 8d "3,6 m" ÚSEK PLATNOSTI "3,6 m" 1x

E 13 TEXT "VYHRAZENO PRO MS-projekce s.r.o." 1x

NOVÉ VODOROVNÉ DOPRAVNÍ ZNAČENÍ

V 10e VYHRAZENÉ PARKOVIŠTĚ 1x (CELKEM 13,0 m)

POLICIE ČR
Městské ředitelství
Dopravní inspektorát
Vystavní č. 55
703 49 Ostrava-Vítkovice
Odsouhlaseno dne: 8. 12. 2026
pod č.j.: MSKP-[illegible]-2026-0000
Vedoucí DI MŘ PČR Ostrava
Platnost omezena do:
npor. Bc. Kamil Planka
DI MŘ PČR Ostrava s předloženým návrhem souhlasí, neboť odpovídá obecným požadavkům BESIP.
Stanovisko je platné pro [illegible] odsouhlasených přílohách.
por. Bc. Jiří Mutina, DiS.
komisař

Souhlas dle § 77/2 zák.č. 361/2000 Sb.

Statutární město Ostrava
Úřad městského obvodu Vítkovice
odbor stavebního řádu, dopravy a ochrany přírody
Příloha stanovení přechodné místní úpravy provozu na pozemních komunikacích
č.j.: VITKX 109393/26 /SRDeOPrV
ze dne: 18. 11. 2026
Petr Tvrdoň

KATASTRÁLNÍ ÚZEMÍ: VÍTKOVICE (714071),
NÁVRH DOPRAVNÍHO ZNAČENÍ

HLAVNÍ INŽENÝR PROJEKTU:	PROJEKTANT SPECIALISTA:	VYPRACOVAL:	KONTROLA:	MS-PROJEKCE Erbenova 509/5 703 00 OSTRAVA-VÍTKOVICE	
ING. HABRNAL J.	ING. HABRNAL M.	ING. HABRNAL M.	ING. HABRNAL J.		
KRAJ: MS		OBEC: OSTRAVA		FORMÁT:	2XA4
INVESTOR: MS-projekce s.r.o., Erbenova 509/5, 703 00 Ostrava – Vítkovice				DATUM:	07/2026
NÁVRH VYHRAZENÝCH PARKOVACÍCH STÁNÍ NA ULICI KUTUZOVOVA, OSTRAVA - VÍTKOVICE				ÚČEL:	PROJEKT
				Č. ZAKÁZKY:	--
SITUACE DOPRAVNÍHO ZNAČENÍ				MĚŘÍTKO: 1: 300	ČÍSLO VÝKRESU: 1 – 01