VITK/29724/26/VVaS /Pol
ov39es9af95f74

smoves9b00131a

Magistrát města Ostravy
odbor dopravy

Bylo současně zveřejněno
na www.vitkovice.ostrava.cz

Statutární město Ostrava
Úřad městského obvodu Vítkovice
odbor vnitřních věcí
a správních činností
4
OSTRAVA!!!
VÍTKOVICE

Vaše značka:	OKAS-9058/26/VÚ/Melušová
Ze dne:	18.11.2026
Č. j.:	SMO/794428/26/OD/Bal
Sp. zn.:	S-SMO/400693/26/OD/5

– dle rozdělovníku –

Vyřizuje:	Ing. Libor Baláš
Telefon:	599 442 317
E-mail:	libor.balas@ostrava.cz
Datum:	20.11.2026

Statutární město Ostrava
Úřad městského obvodu
VÍTKOVICE
odbor Vaso
písemnost evidenční
číslo 384/2026
vyvěšena dne: 20. 11. 2026
sňata dne:
za správnost:

VEŘEJNÁ VYHLÁŠKA

Opatření pro zajištění bezpečnosti silničního provozu

Opatření obecné povahy

podle §§ 171-173 zákona č. 500/2004 Sb. správní řád, ve znění pozdějších předpisů (dále jen „správní řád“) a podle § 77 odst. 5 zákona č. 361/2000 Sb. o provozu na pozemních komunikacích a změnách některých zákonů (zákon o silničním provozu), ve znění pozdějších předpisů (dále jen „dopravní zákon“)

Stanovení dopravního značení (dočasného) č. 7098/26/Vítkovice – úprava termínu

Magistrát města Ostravy, odbor dopravy, podle § 124 odst. 6 zákona č. 361/2000 Sb. dopravního zákona, věcně příslušný podle ust. § 1 zákona č. 314/2002 Sb. o stanovení obcí s pověřeným obecním úřadem a ust. § 12 vyhlášky č. 346/2020 Sb., o stanovení správních obvodů obcí s rozšířenou působností, území obvodů hlavního města Prahy a příslušnosti některých obcí do jiného okresu, místně příslušný úřad obce s rozšířenou působností stanoví pro silnice II. – III. tř. a pro místní komunikace I. – IV. tř. ve svém správním obvodu ve smyslu § 77 zákona č. 361/2000 Sb., dopravního zákona ve znění pozdějších předpisů, přechodnou úpravu silničního provozu v souvislosti s akcí:

„Společná stezka pěších a cyklistů, Ostrava - Zábřeh”.

Magistrát města Ostravy, odbor dopravy, na základě žadatele společnosti Ostravské komunikace, a.s., IČO: 25396544, Novoveská 1266/25, 709 00 Ostrava – Mariánské Hory ze dne 18. 11. 2026, upravuje termín realizace výše uvedené akce.

Původní termín:

Podmínky příkazu:

6. Termín realizace: **od 13. 7. 2026 do 30. 11. 2026.**

Se upravuje na:

Podmínky příkazu:

6. Termín realizace: **od 13. 7. 2026 do 18. 12. 2026**

Ostatní podmínky a náležitosti opatření č. 7098/26/Vítkovice ze dne 1. 7. 2026 vydaném odborem dopravy Magistrátu města Ostravy pod č.j. SMO/452621/26/OD/Bal zůstávají v platnosti.

Poučení:

Toto stanovení dopravního značení nenahrazuje povolení silničního správního orgánu k užívání komunikace jiným než obvyklým způsobem podle § 25 silničního zákona anebo k uzávěře podle § 24 téhož zákona. Pokud výsledkem řízení ve věci uvedených povolení je odlišná organizace dopravy, než odpovídá tomuto stanovení, jiná omezení silničního provozu a podobně, musí zodpovědná osoba zajistit změnu stanovení, kterým se značení pro danou akci stanoví, jinak je toto stanovení neplatné a oprávnění z něj vyplývající zanikají. Odbor dopravy Magistrátu města Ostravy si vyhrazuje právo toto stanovení změnit, doplnit nebo zrušit, bude-li to veřejný zájem vyžadovat.

Odůvodnění:

Účelem tohoto opatření obecné povahy je změna termínu umístění dočasného dopravního značení z důvodu zajištění bezpečnosti silničního provozu během výše uvedené akce. K této změně došlo na základě posunu termínu ze strany společnosti realizační firmy. Dočasné dopravní značení zůstává nadále nezbytné pro účel, pro který bylo původně povoleno, a proto je stanoven nový termín jeho platnosti. Ostatní podmínky a náležitosti stanovené opatřením obecné povahy č. 7098/26/Vítkovice ze dne 1. 7. 2026 vydaném odborem dopravy Magistrátu města Ostravy pod č.j. SMO/452621/26/OD/Bal zůstávají beze změny

Rozhodnutí o námitkách:

Podle § 77 odst. 5 dopravního zákona při stanovení přechodné úpravy provozu na pozemních komunikacích příslušný správní úřad nedoručuje návrh opatření obecné povahy a nevyzývá dotčené osoby k podání připomínek nebo námitek.

Poučení o odvolání:

Proti opatření obecné povahy nelze podat opravný prostředek (§ 173 odst. 2 správního řádu). Opatření obecné povahy nabývá účinnosti pátým dnem po dni vyvěšení veřejné vyhlášky (§ 77 odst. 5 dopravního zákona).

Ing. Břetislav Glumbík
vedoucí odboru dopravy

-elektronicky podepsáno-

Přílohy: - situace dopravního značení dle textu


ÚMOb Vítkovice a Středisko informačních služeb Magistrátu města Ostravy žádáme, aby tuto veřejnou vyhlášku vystavily na dobu 15 dnů na svých úředních deskách.


Rozdělovník:

1. Policie ČR, MŘ DI Ostrava, Výstavní 55, 703 49 Ostrava-Vítkovice
2. Ostravské komunikace, a.s., IČO: 25396544, Novoveská 1266/25, 709 00 Ostrava – Mariánské Hory
3. ÚMOb Vítkovice, Mírové náměstí 516/1, 703 79 Ostrava, DS: 7mqbr27
4. MMO, odbor vnitřních věcí, oddělení SIS – zde

Prokešovo nám. 8, 729 30 Ostrava
www.ostrava.cz
posta@ostrava.cz
IČ 00845451 DIČ CZ00845451
Číslo účtu 27-1649297309/0800
ID DS 5zubv7w

OSTRAVA!!!

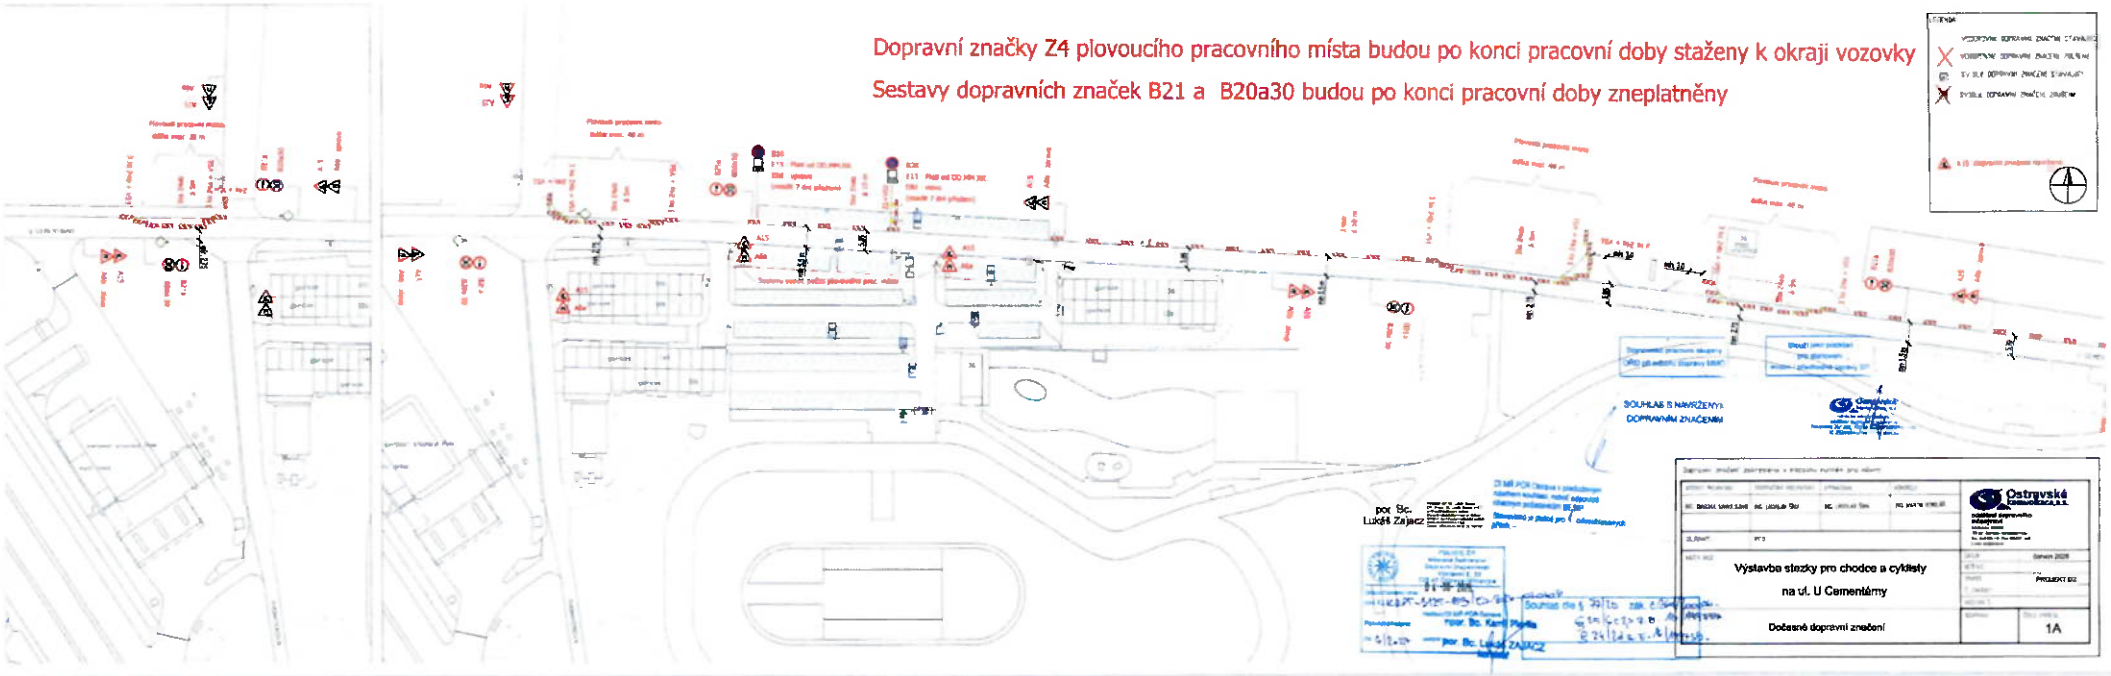
Dopravní značky Z4 plovoucího pracovního místa budou po konci pracovní doby staženy k okraji vozovky
Sestavy dopravních značek B21 a B20a30 budou po konci pracovní doby zneplatněny
SOUHLAS S NAVRŽENÝM DOPRAVNÍM ZNAČENÍM
por. Bc. Lukáš Zajacz
Ostravské komunikace a.s.
Výstavba stezky pro chodce a cyklisty na ul. U Cementárny
Dočasné dopravní značení
1A

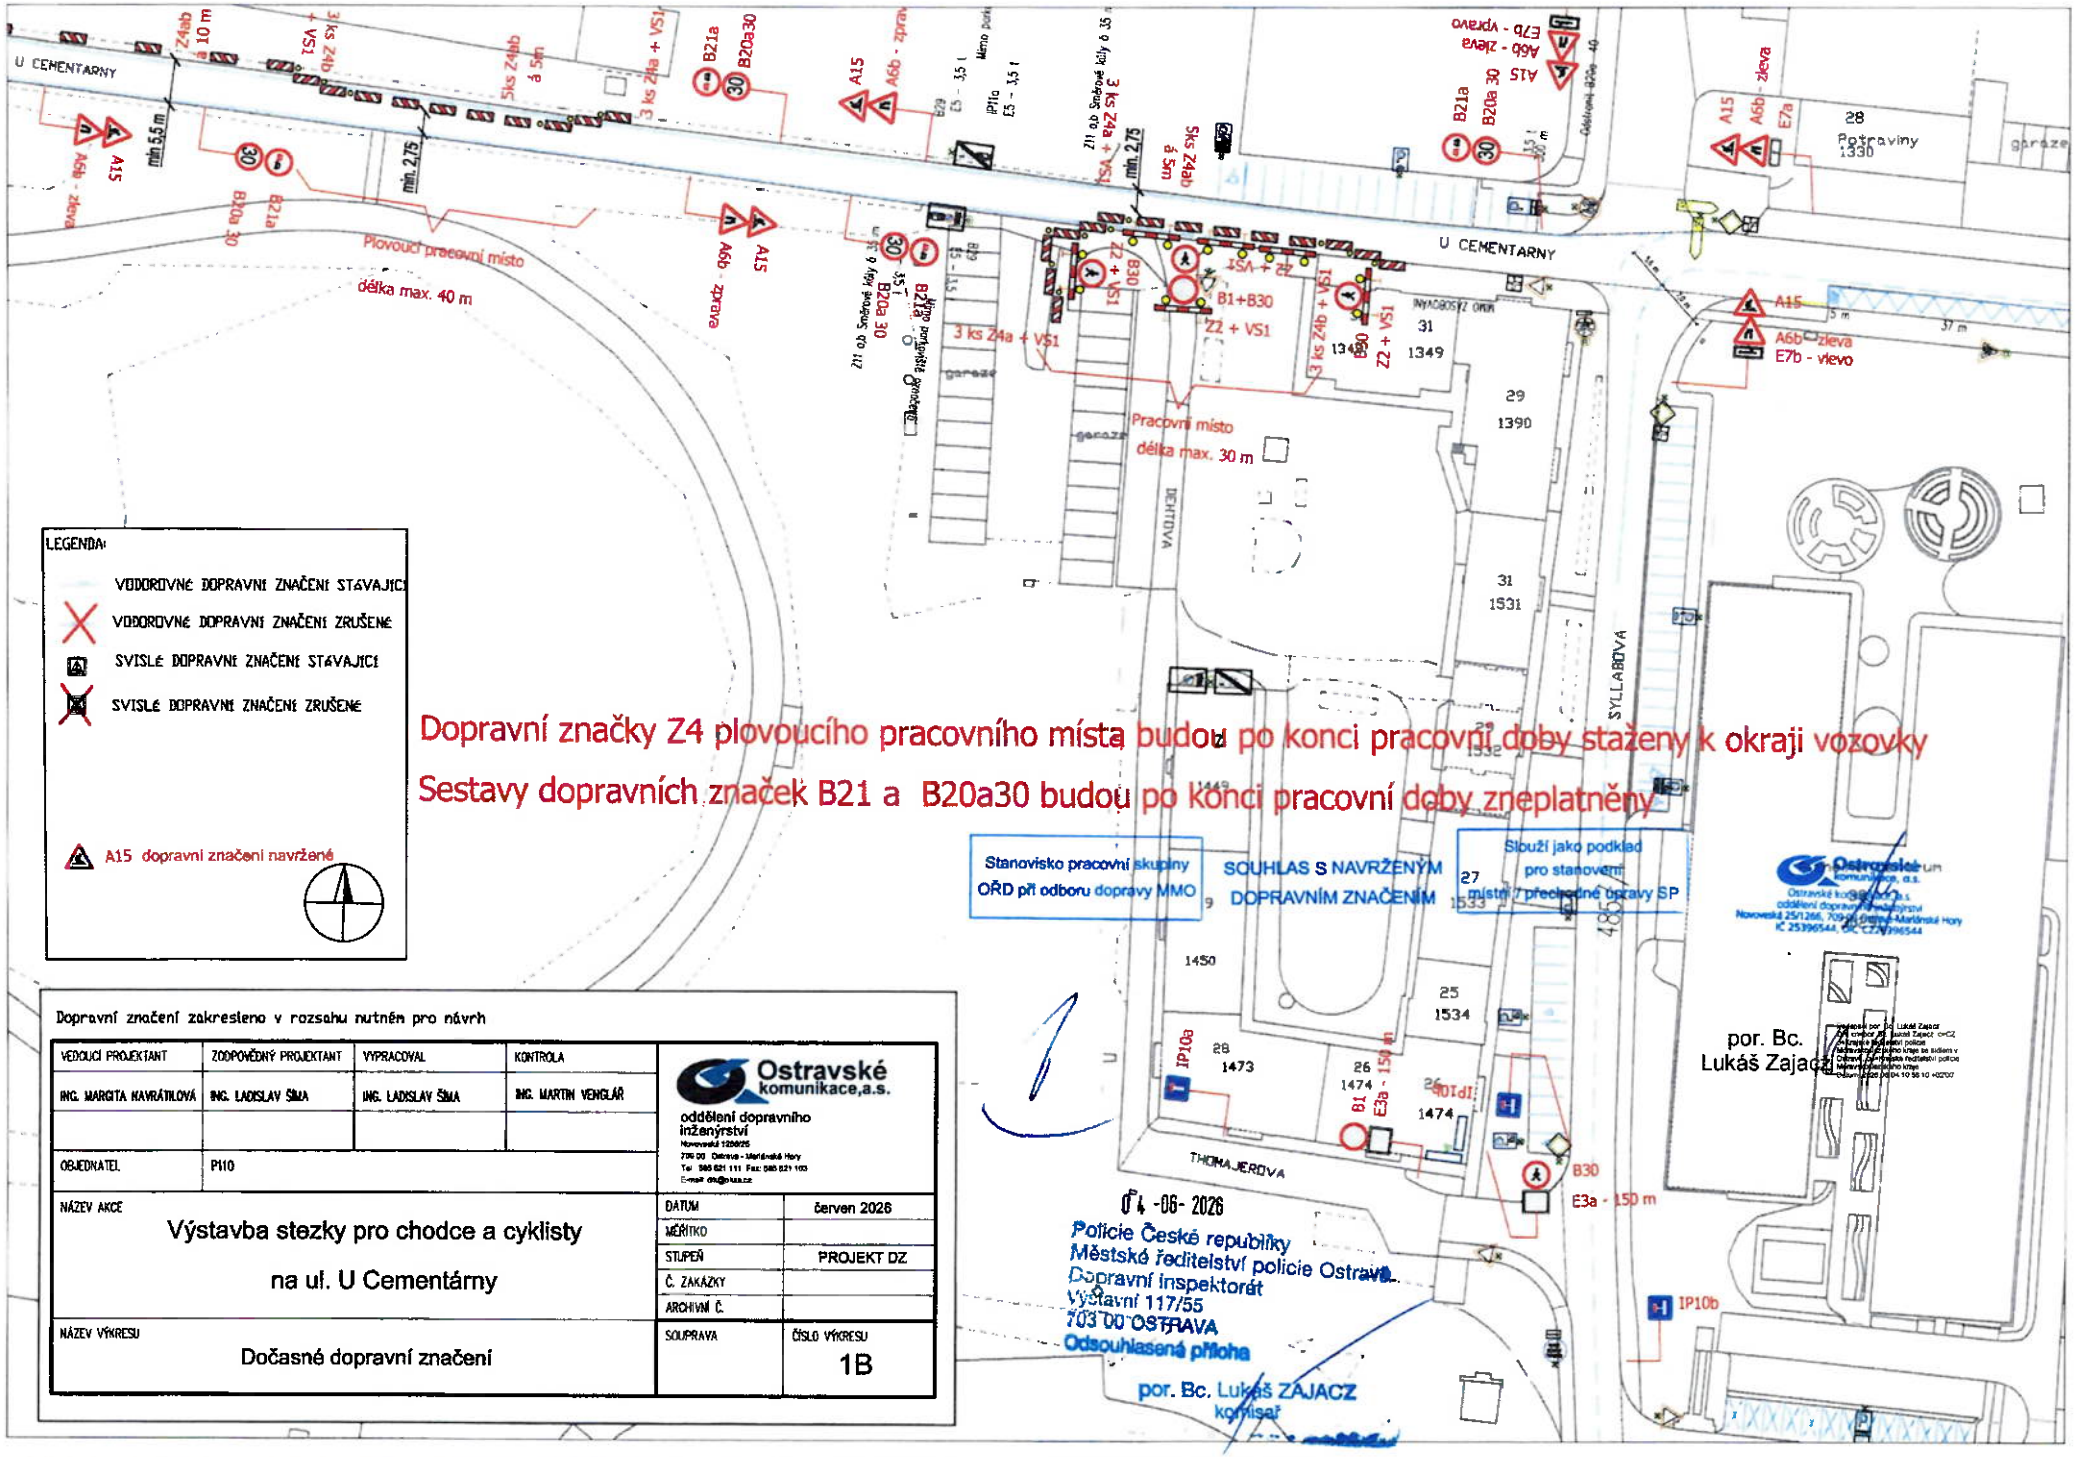

LEGENDA:

- VODOROVNÉ DOPRAVNÍ ZNAČENÍ STÁVAJÍCÍ
- VODOROVNÉ DOPRAVNÍ ZNAČENÍ ZRUŠENÉ
- SVISLÉ DOPRAVNÍ ZNAČENÍ STÁVAJÍCÍ
- SVISLÉ DOPRAVNÍ ZNAČENÍ ZRUŠENÉ
- A15 dopravní značení navržené

Dopravní značení zakresleno v rozsahu nutném pro návrh

VEDOUCÍ PROJEKTANT	ZODPOVĚDNÝ PROJEKTANT	VYPRACOVAL	KONTROLA
ING. MARGITA HAVRÁTILOVÁ	ING. LADISLAV ŠIMA	ING. LADISLAV ŠIMA	ING. MARTIN VENGLÁŘ
OBJEDNATEL	PIO		

Ostravské komunikace,a.s.
oddělení dopravního inženýrství
Nowowiejská 1250/25
709 00 Ostrava - Mariánské Hory
Tel: 595 621 111 Fax: 595 621 103
E-mail: dis@ok.cz

NÁZEV AKCE: Výstavba stezky pro chodce a cyklisty na ul. U Cementárny	DATUM: červen 2026
	MĚŘÍTKO:
	STUPEŇ: PROJEKT DZ
	Č. ZAKÁZKY:
	ARCHIVNÍ Č.:
NÁZEV VÝKRESU: Dočasné dopravní značení	SOUPRAVA:
	ČÍSLO VÝKRESU: 1B